


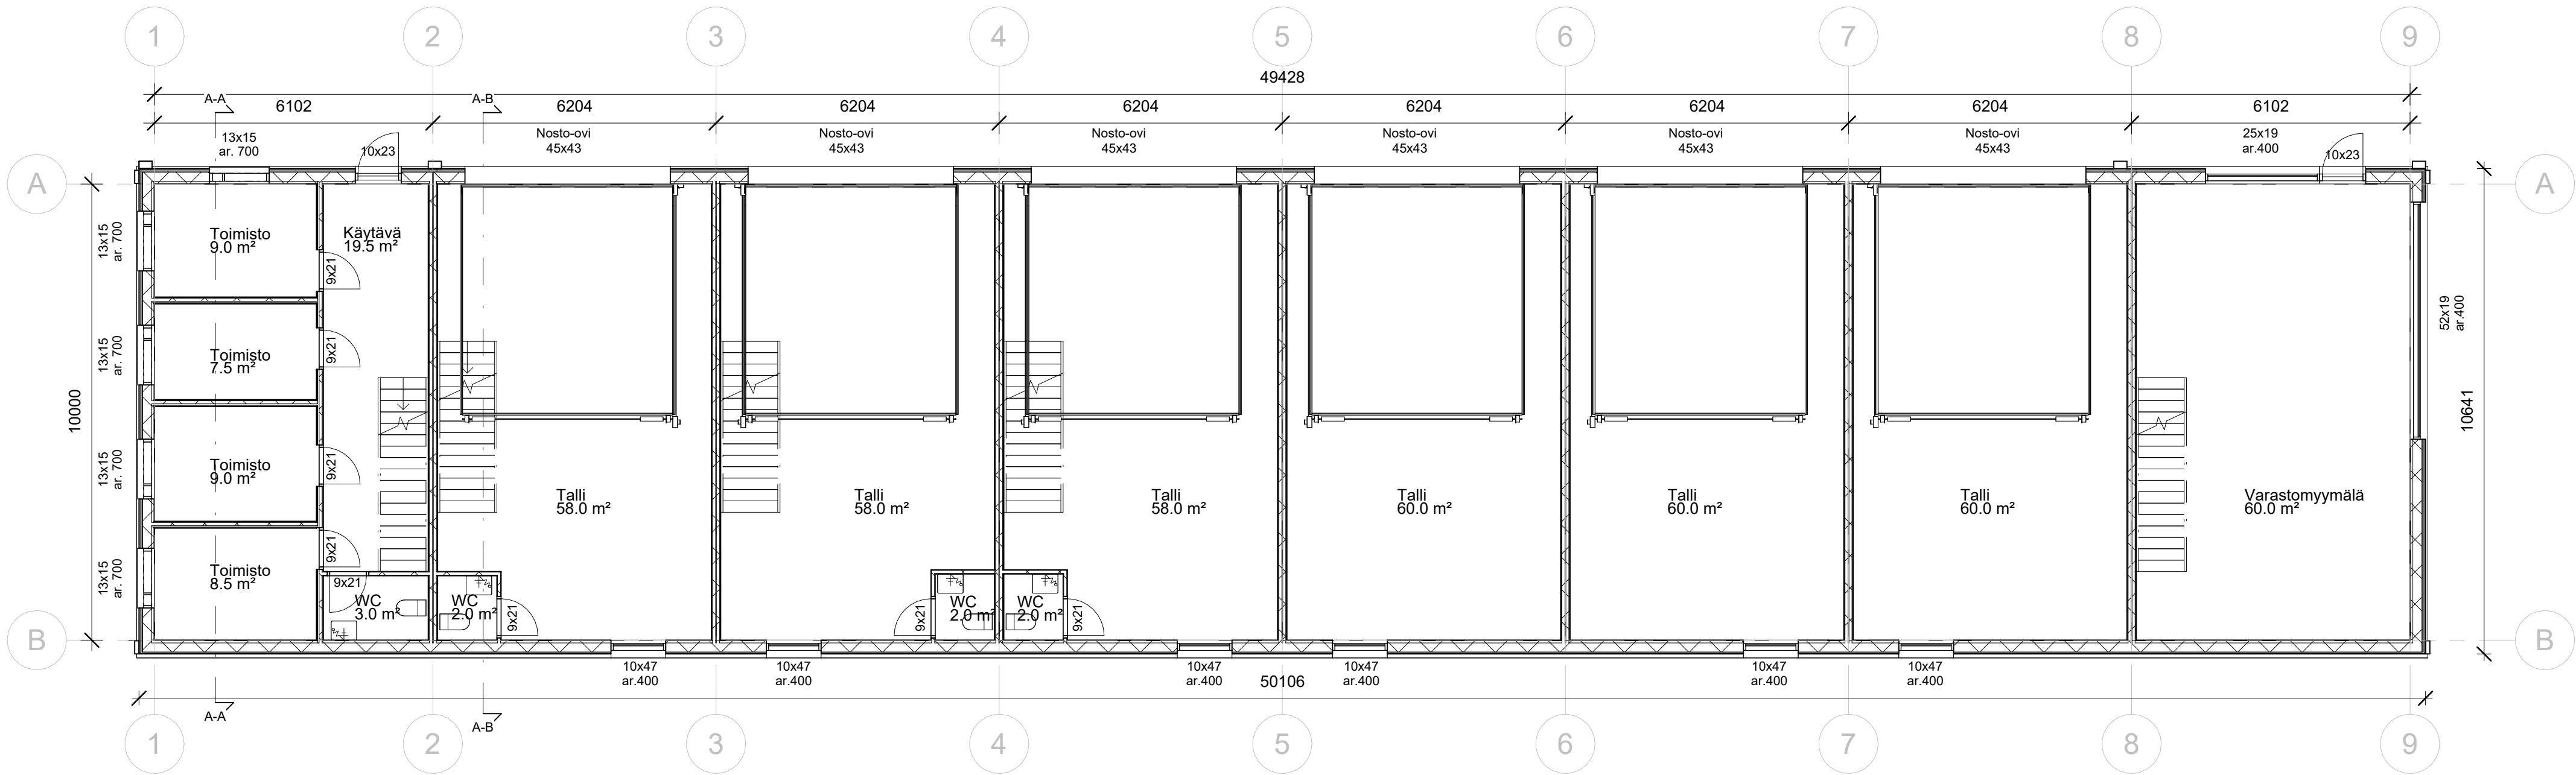

Kaupunginosa / Kylä Pappila	Kortteli / Tila 802	Tontti / Rno 1	Viranomaisen merkintöjä	
Rakennustoimenpide UUDISRAKENNUS			Piirustuslaji LUONNOS	Juokseva numero
Rakennuksen numero / Rakennusten numerot / Rakennustunnus / Rakennustunnukset				
Rakennuskohde Kausalan vuokratallit Sähkökuja 9, 47400 Kausala			Piirustuksen sisältö Talli 1 - Pohjapiirustus 1.krs	mittakaava 1 : 100
Suunnittelijan yhteystiedot: yritys, osoite ja puhelinnumero			Työnumero	Piirustuksen tunnus L02_01 muutos
Vastuullinen suunnittelija: nimi, tutkinto, allekirjoitus ja päiväys			Suunnitteluala	Tiedosto
8.2.2024			ARK	