


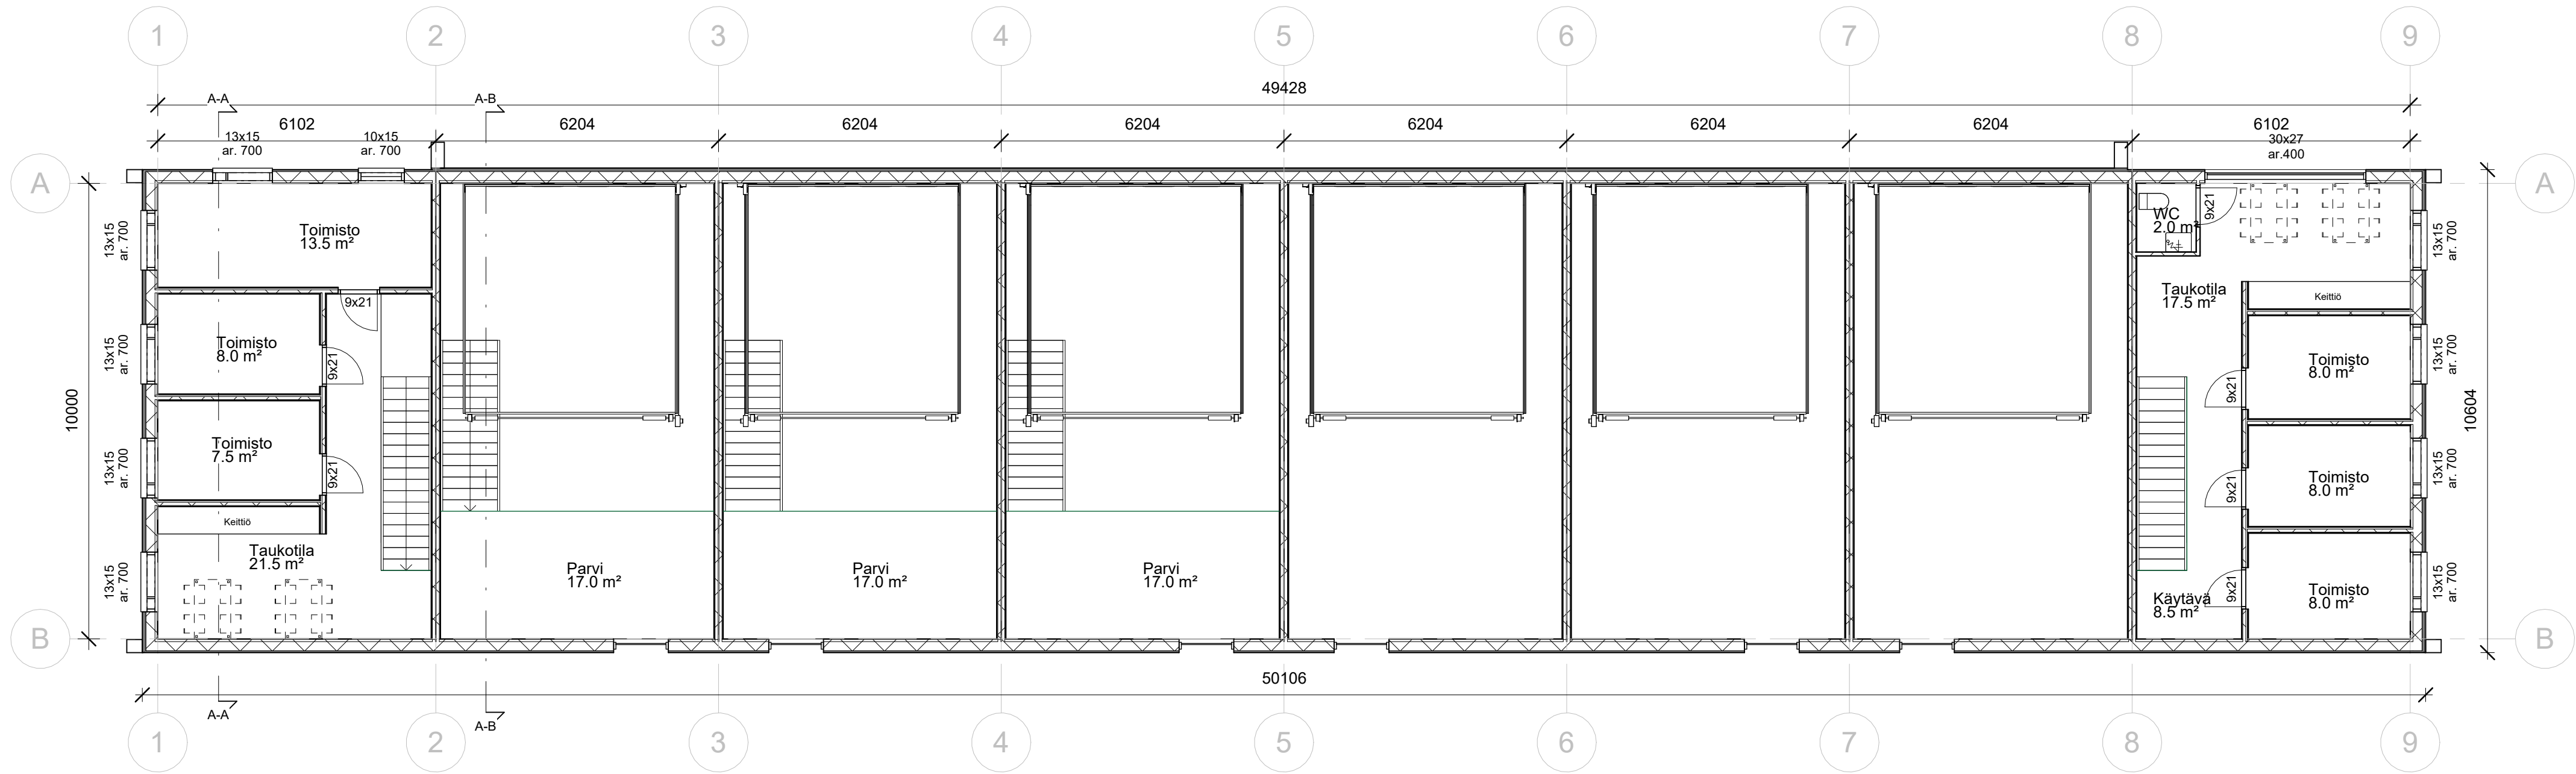

Kaupunginosa / Kylä Pappila	Korttel / Tila 802	Tontti / Rno 1	Viranomaisten merkintöjä
Rakennustoimenpide UUDISRAKENNUS	Juokseva numero		
Rakennuksen numero / Rakennusten numerot / Rakennustunnus / Rakennustunnukset	LUONNOS		
Rakennuskohde Kausalan vuokratallit Sähkökuja 9, 47400 Kausala	Piirustuksen sisältö Talli 1 - Pohjapiirustus 2.krs	mittakaava 1 : 100	
Suunnittelijan yhteystiedot: yritys, osoite ja puhelinnumero	Työnumero	Piirustuksen tunnus L02_02	muutos
Vastuullinen suunnittelija: nimi, tutkinto, allekirjoitus ja päiväys	Suunnitteluala	Tiedosto	
8.2.2024	ARK		