




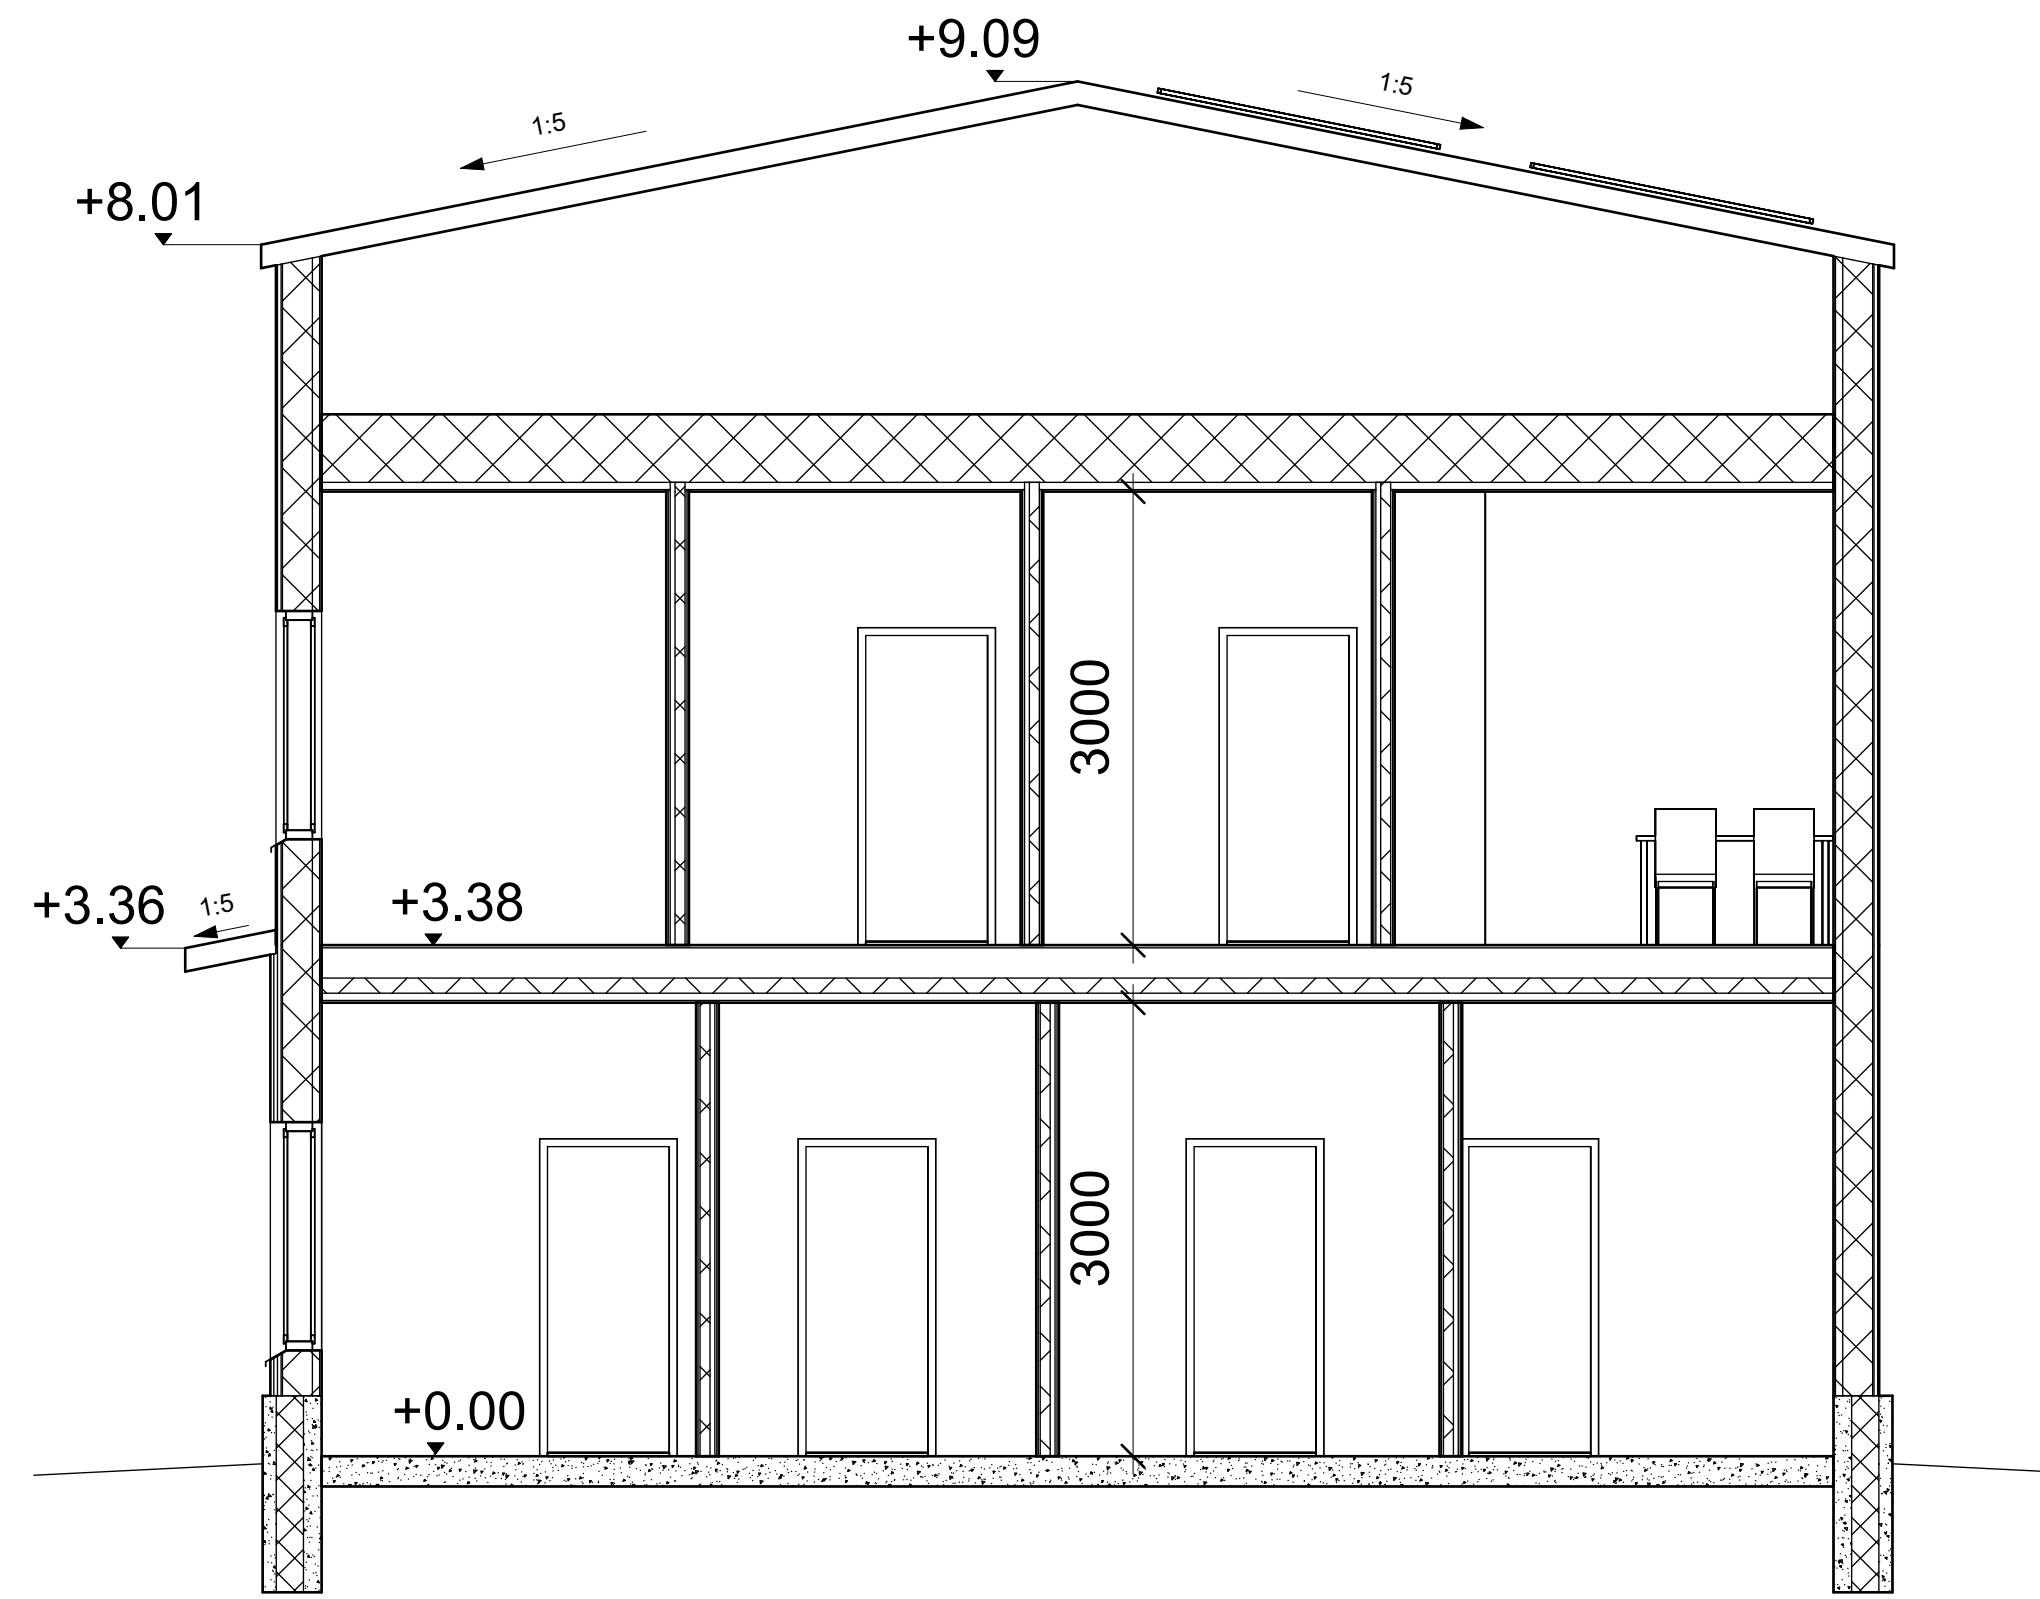


Tallii 1 1 : 50

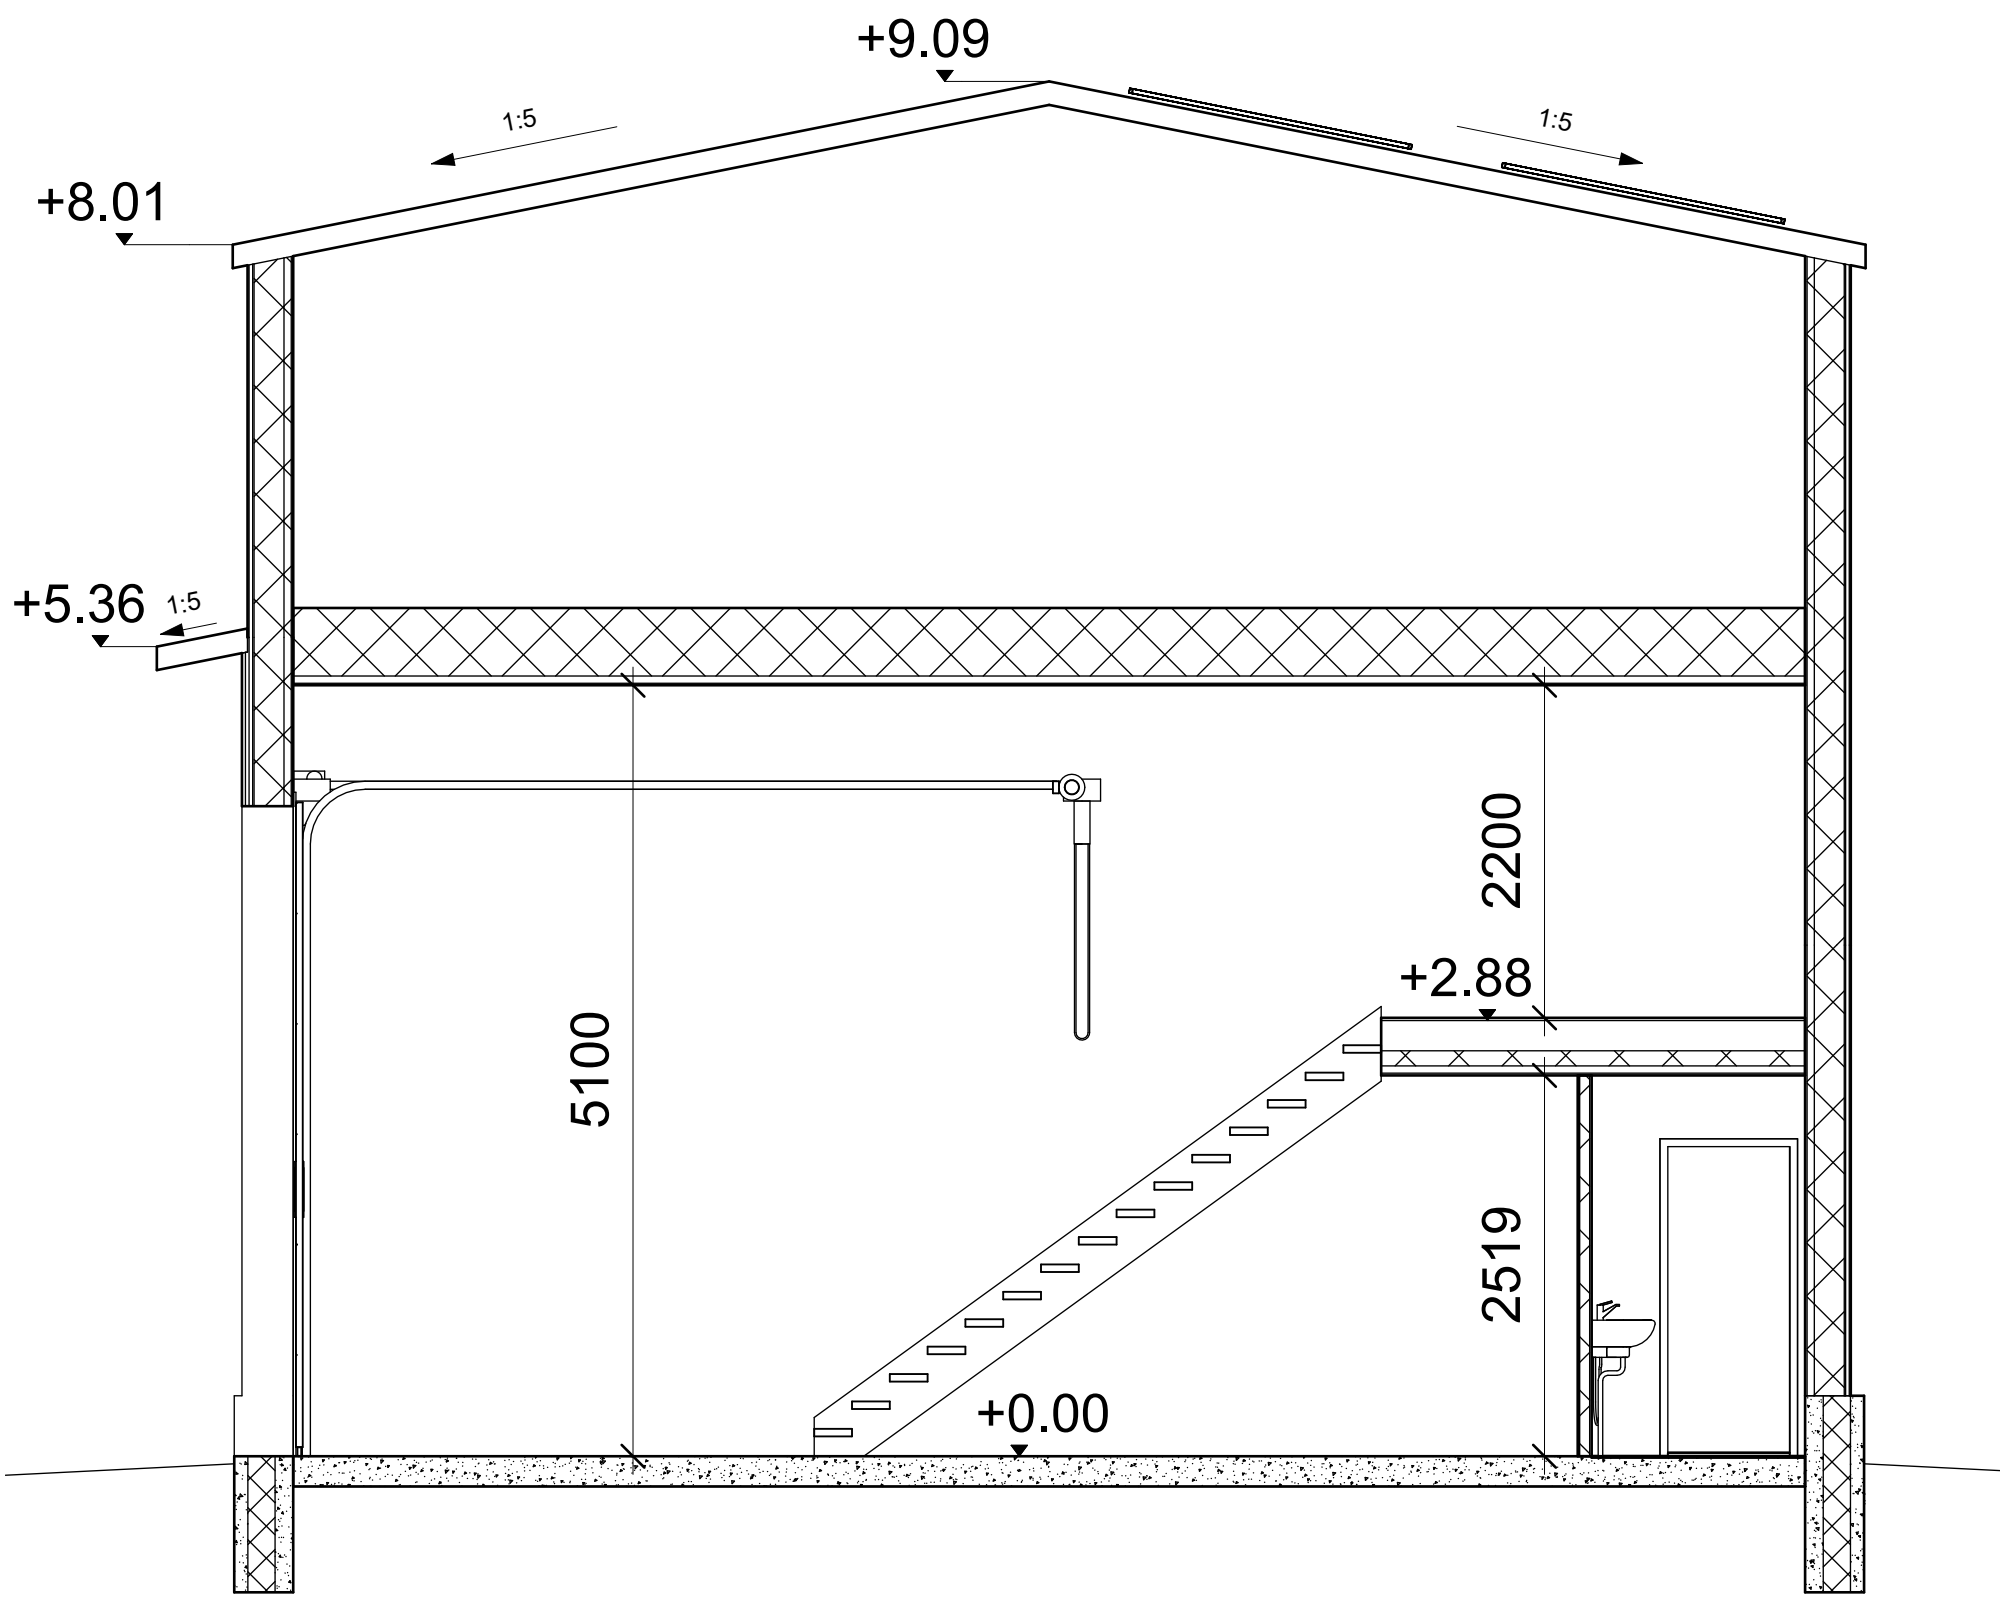

Tallii 1 1 : 50

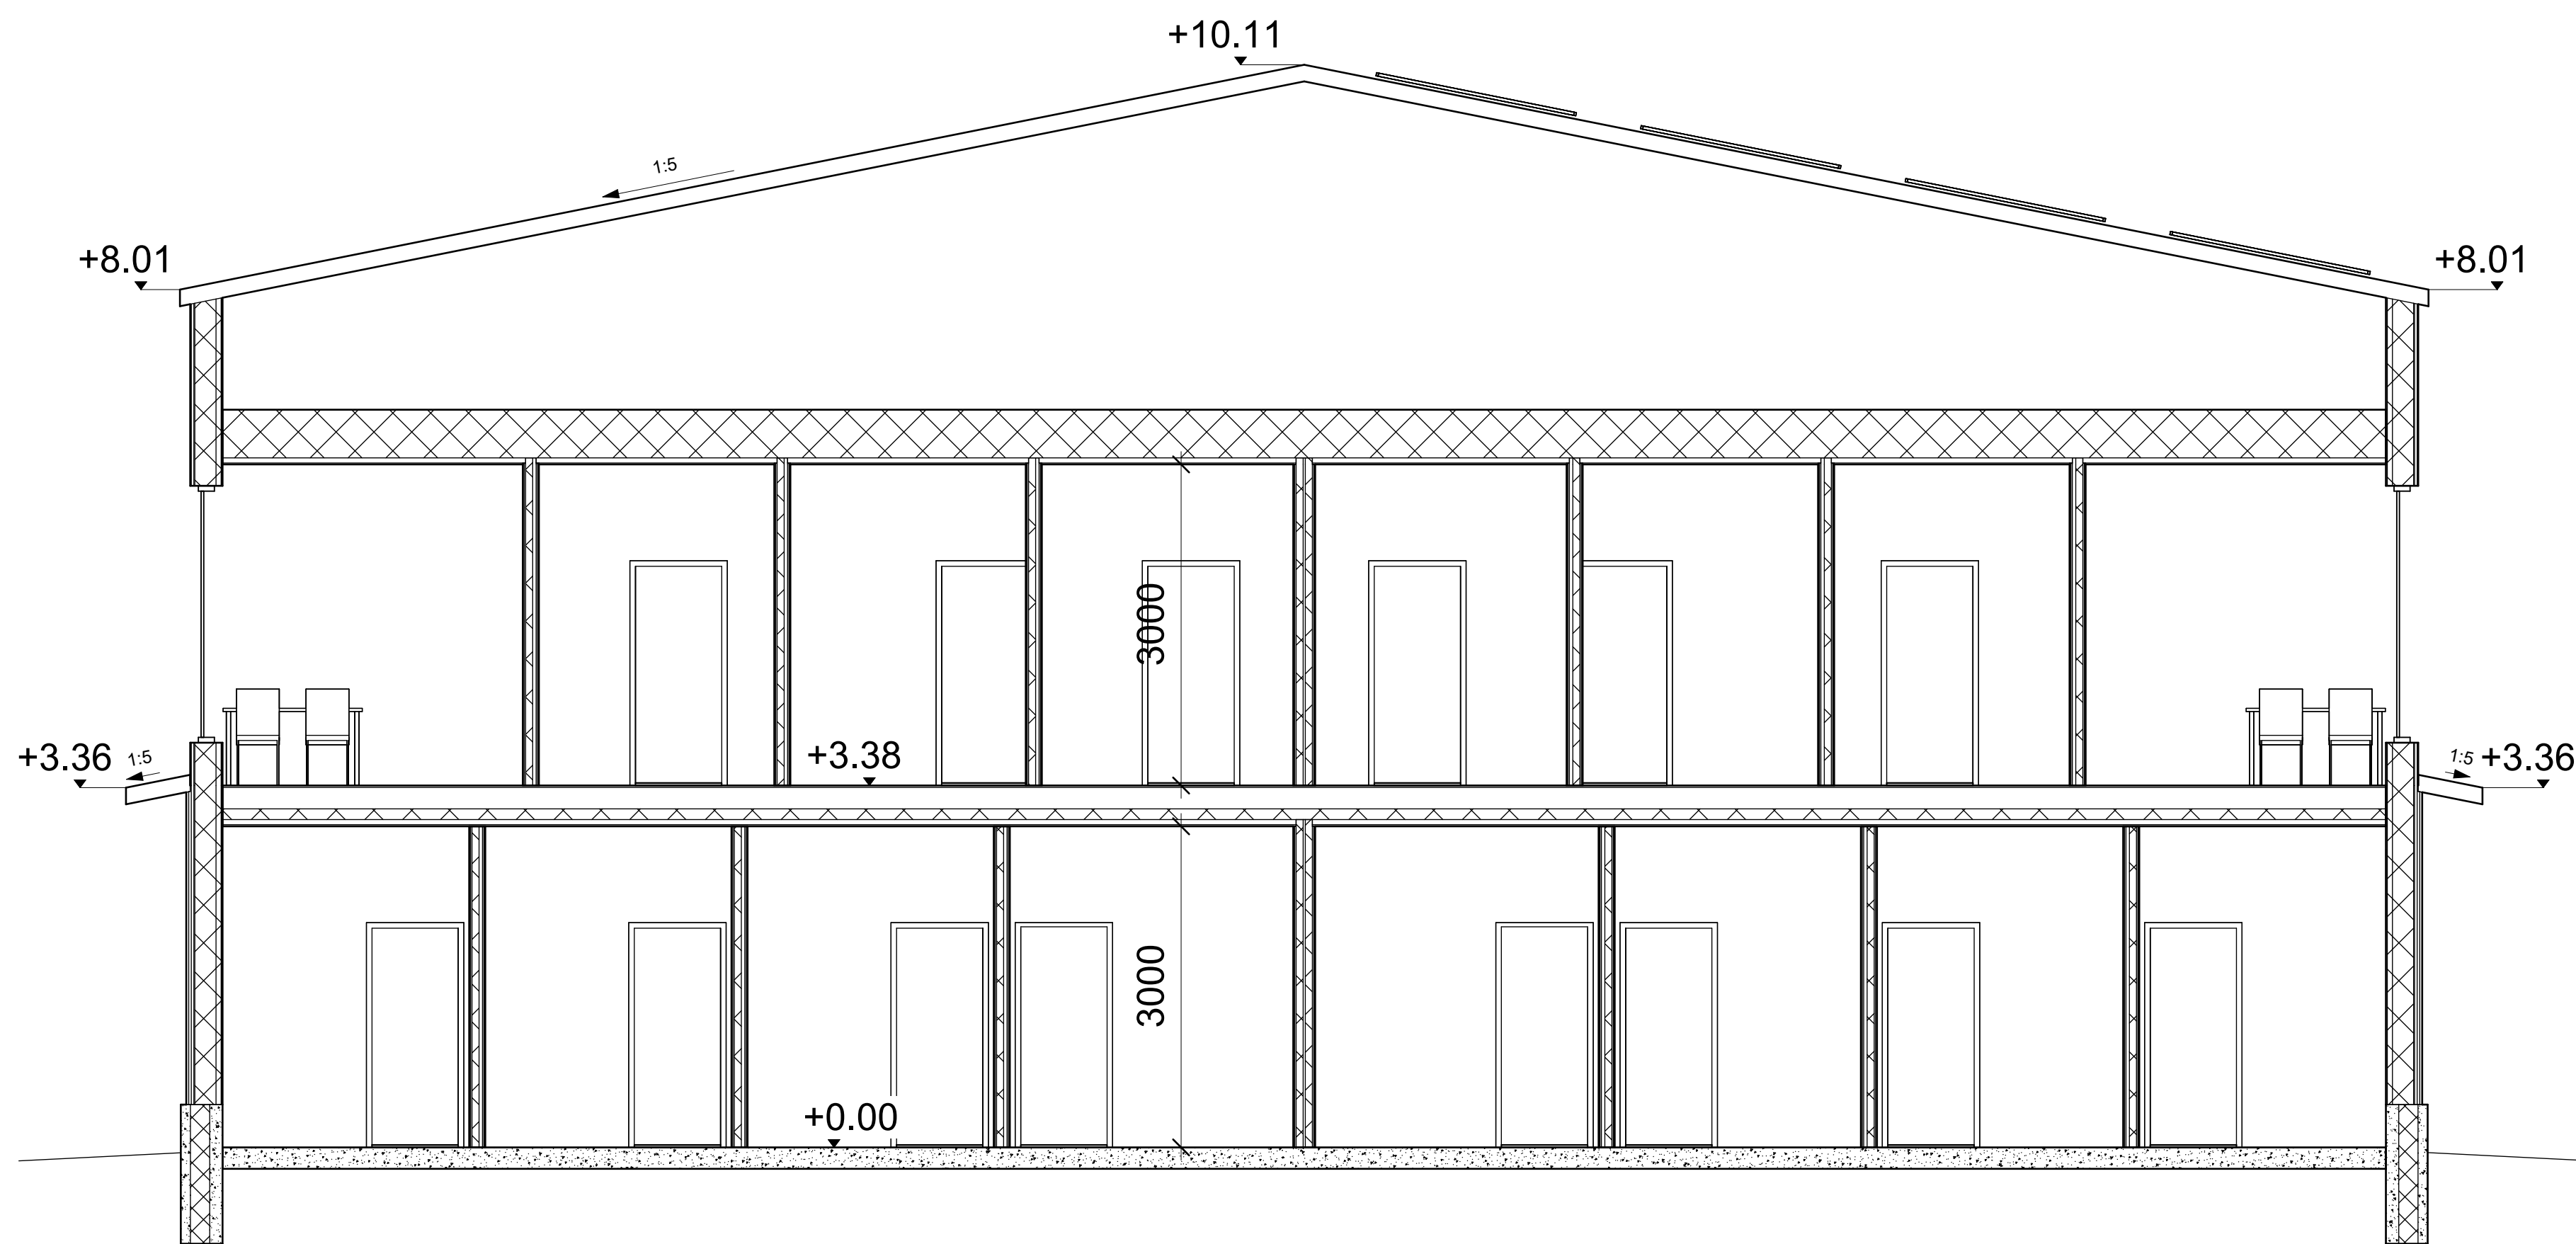

Tallii 4 1 : 50

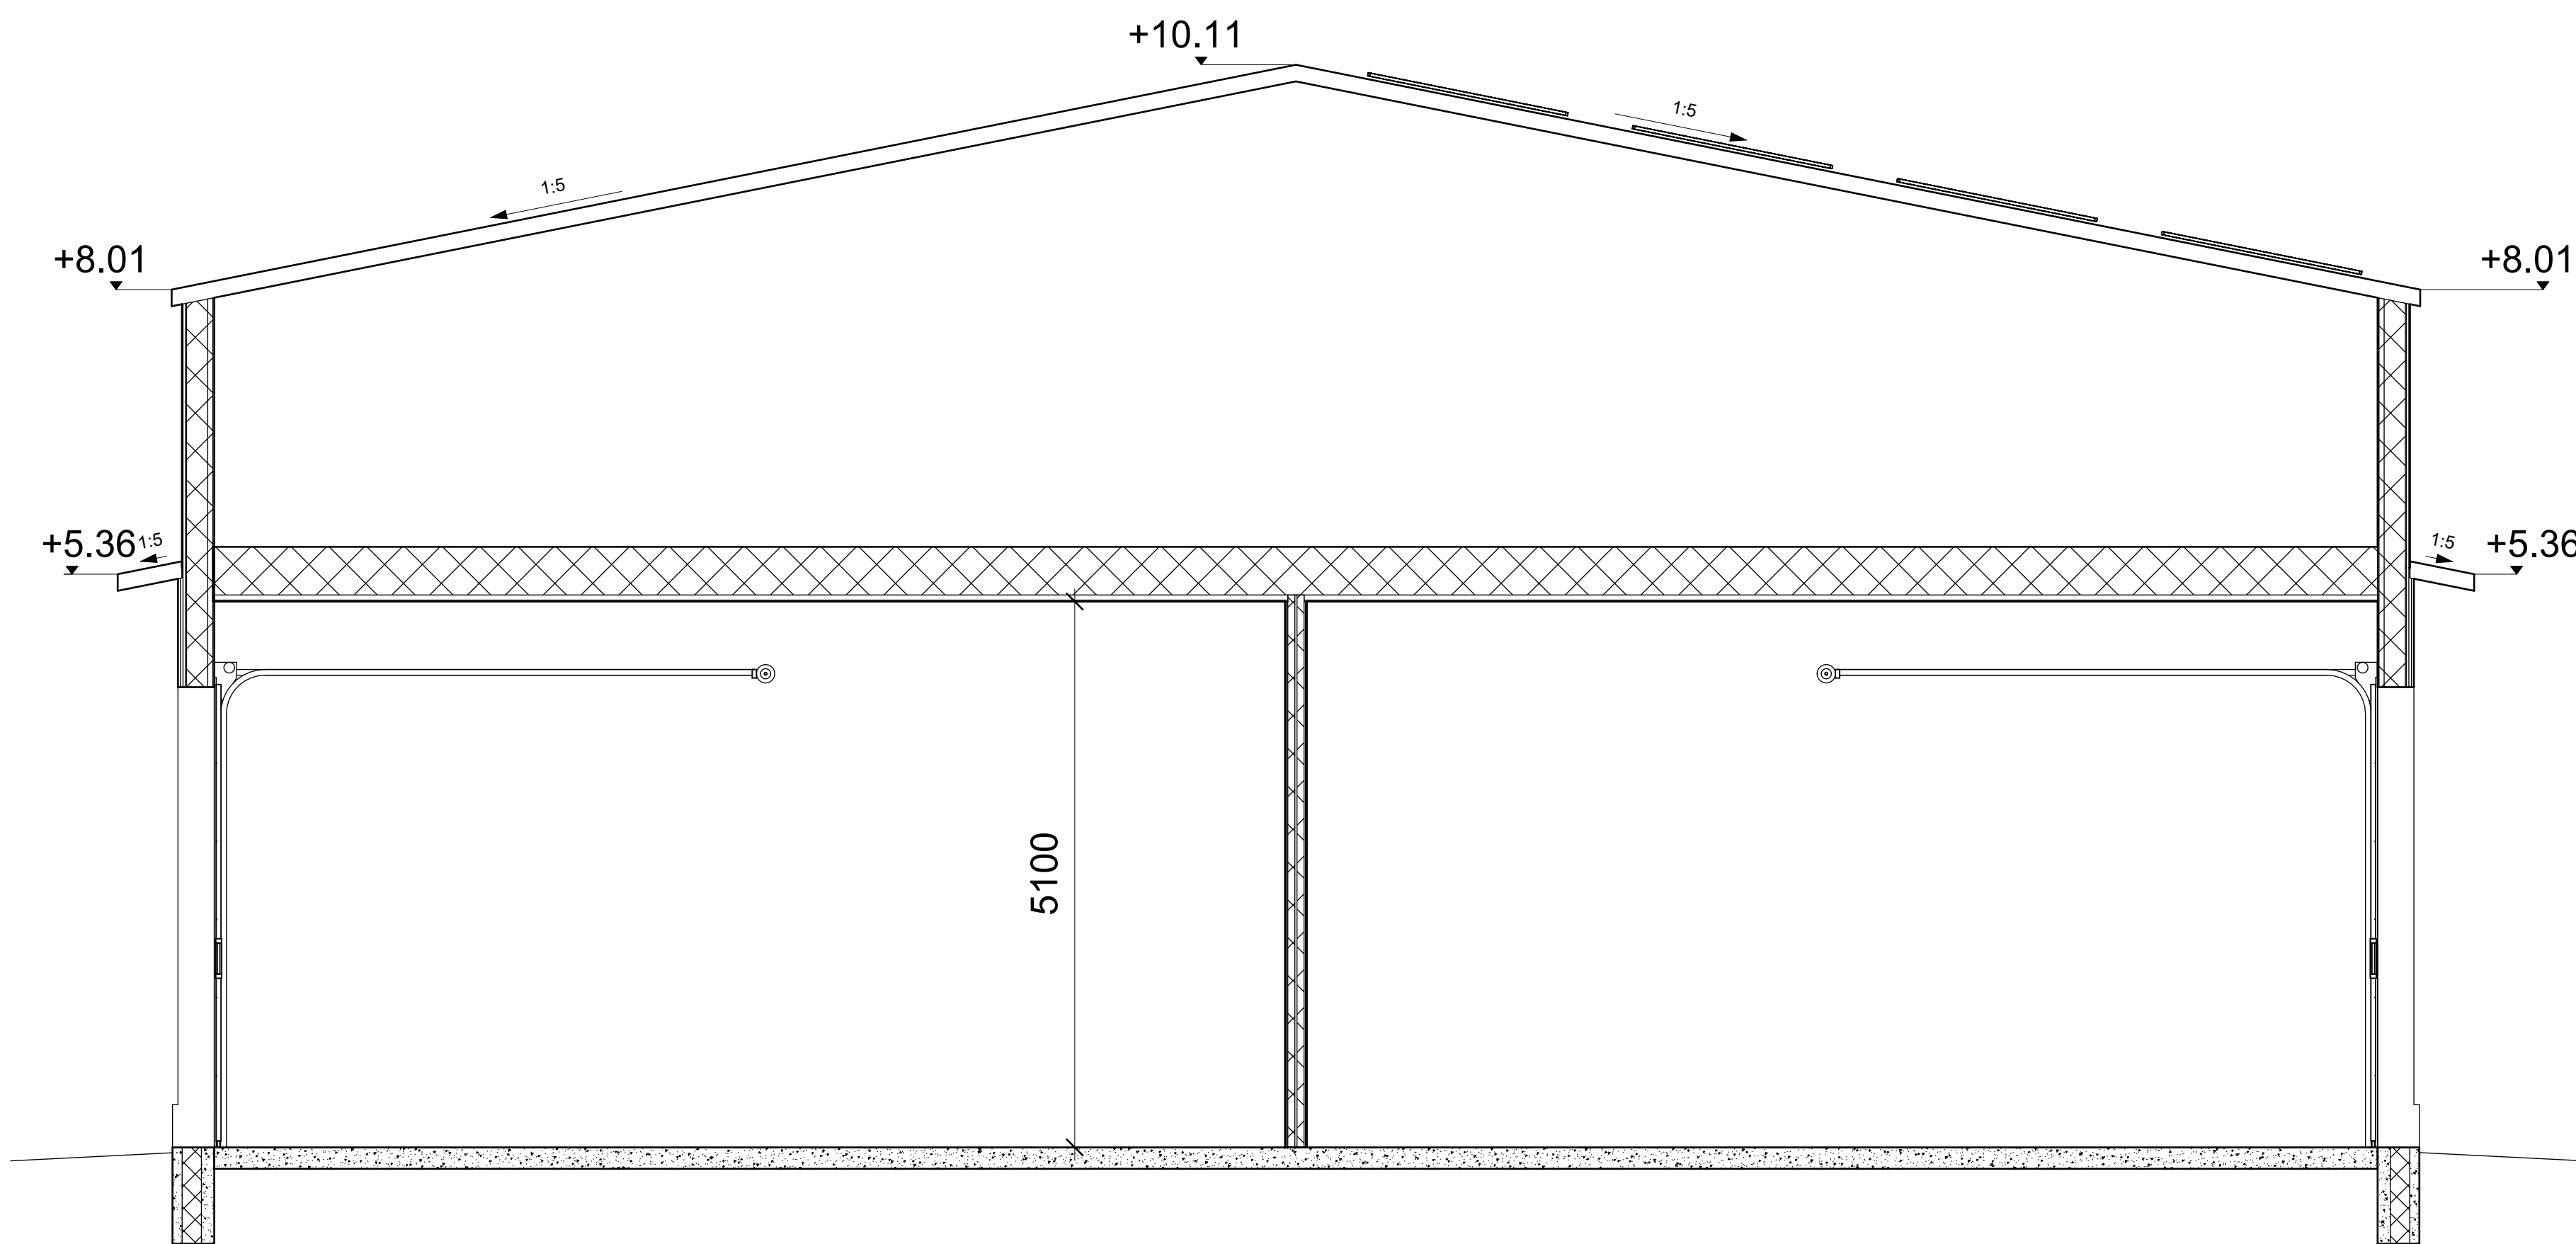

Tallii 4 1 : 50

Tunnus	Muutos	Päiväys
--------	--------	---------

Käsitöntehtävä / Kysä	Kortti / Tila	Torin / Ruo	Viiteomasteen merkintä
Pappila	802	1	
Rakennustarve	UUDISRAKENNUS	Pinotus	Jokien numero
Rakennuksen nimi / Rakennuksen numero / Rakennustarve	LUONNOS		
Rakennuksen	Pinotuksen sisältö	mitakaava	
Kausalan vuokratallit	Tallii 1 - Leikkaukset	1 : 50	
Sähkötiedot, yhteystiedot, yhtiö, ovi- ja puhelinnumero	Työnumero	Pinotuksen nimi	muutos
		L03_01	
Valmistajan suunnittelu, nro, lukko, aineisto ja päiväys	Suunnittelija	Tiedote	
	8.2.2024	ARK	