




Etelä 1 : 100

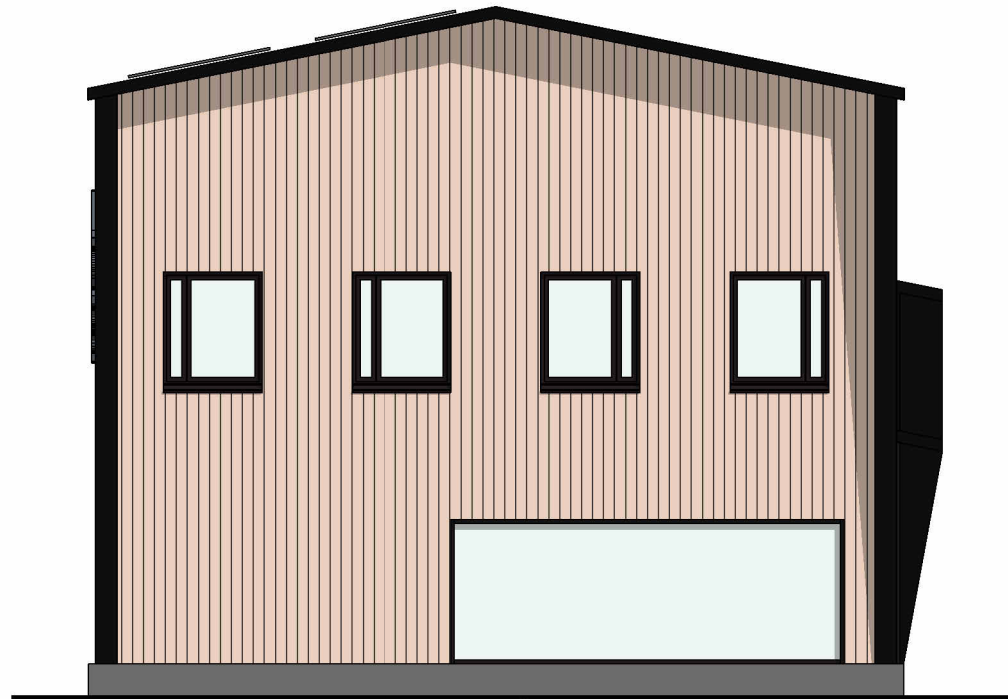

Itä 1 : 100

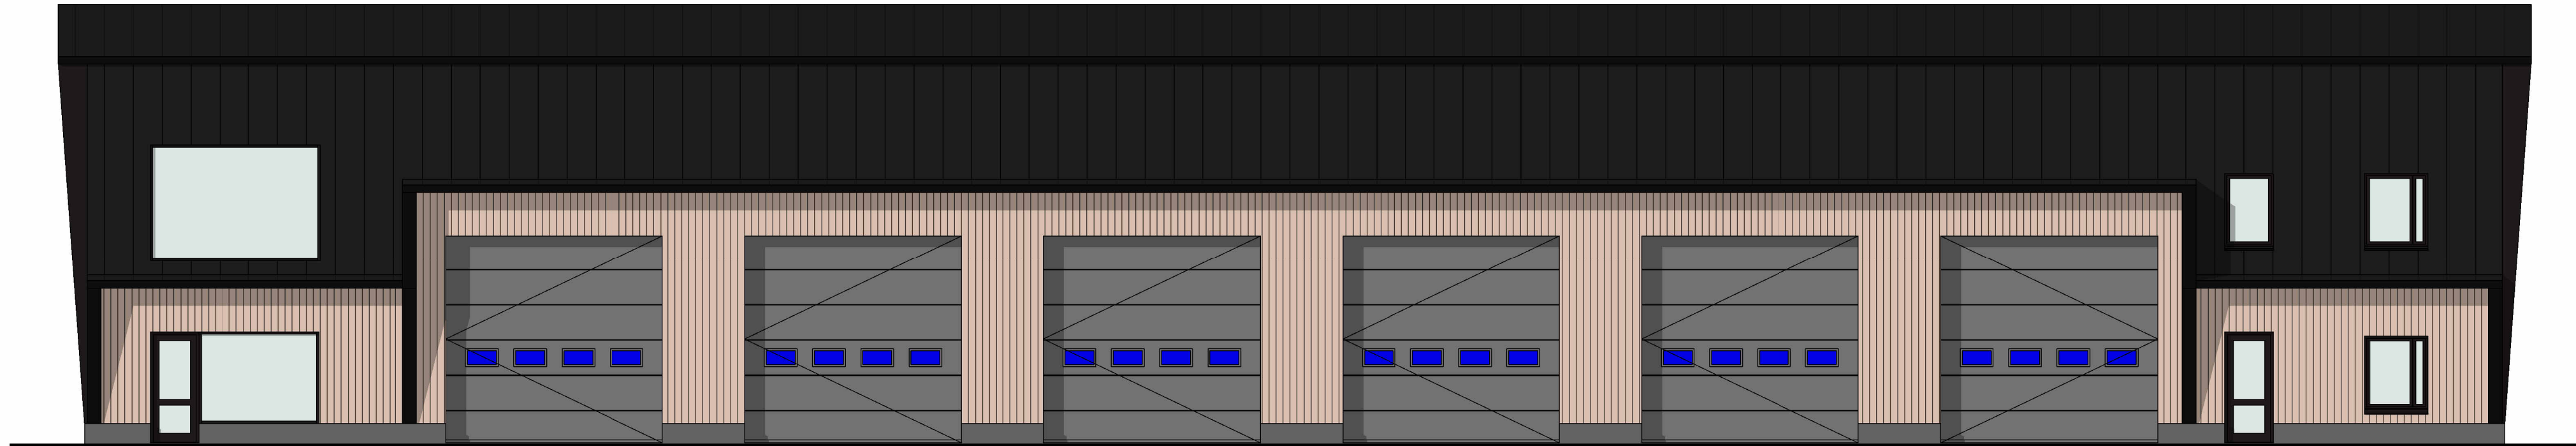

Pohjoinen 1 : 100

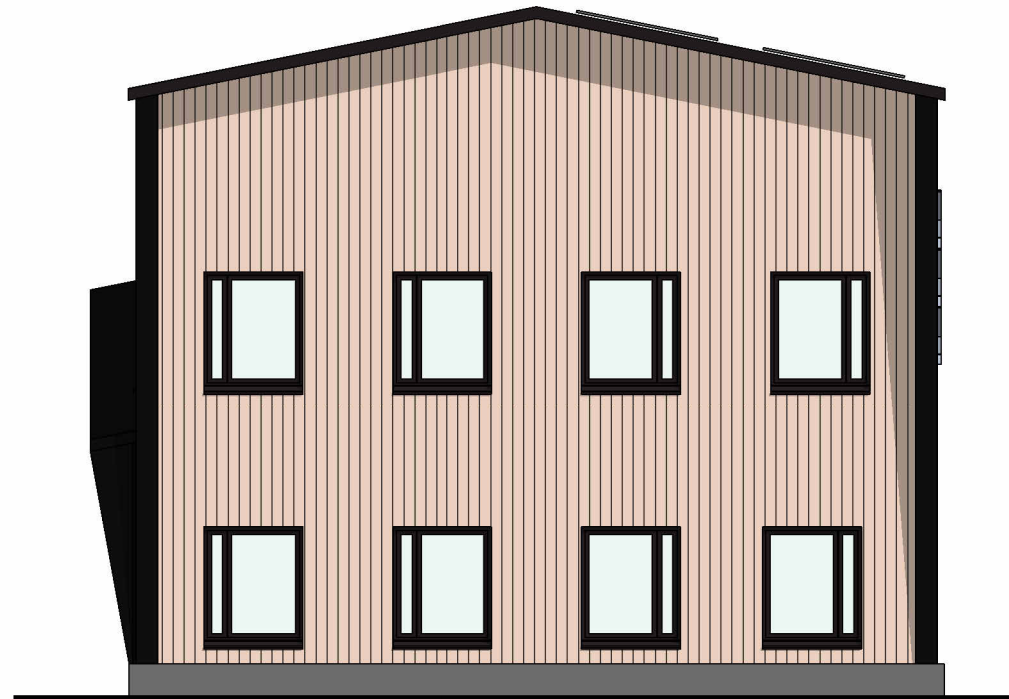

Länsi 1 : 100

Kaupunginosa / Kylä Pappila		Kortteli / Tila 802	Tontti / Rno 1	Viranomaisten merkintöjä	
Rakennustoimenpide UUDISRAKENNUS				Piirustuslaji LUONNOS	Juokseva numero
Rakennuksen numero / Rakennusten numerot / Rakennustunnus / Rakennustunnukset					
Rakennuskohde Kausalan vuokratalit Sähkökuja 9, 47400 Kausala				Piirustuksen sisältö Talli 1 - Julkisivut	mittakaava 1 : 100
Suunnittelijan yhteystiedot: yritys, osoite ja puhelinnumero				Työnumero	Piirustuksen tunnus L04_01 muutos
Vastuullinen suunnittelija: nimi, tutkinto, allekirjoitus ja päiväys				Suunnitteluala ARK	Tiedosto
8.2.2024					