

Mullikkamäen alueelle muodostettavat uudet rakennuspaikat

Rakennustapaohjeet, tontit 1-5.

kylä: 405 Kirkonkylä
tila: 4:167 Ahtiala
omistaja: Iitin kunta

tontit 1-5: Rakennuksen sijoittaminen: -Rakennukset sijoitetaan rakennusalueelle tiealueen reunan suuntaisesti.

Kattomuoto: -I-½I; Harja- tai aumakatto. Asuinrakennuksen harjan pääsuunta on tiealueen suuntainen. Kattokaltevuus 1/2-1/3.
-I½; Harjakatto. Asuinrakennuksen harjan pääsuunta voi olla joko tiealueen suuntainen tai 90-asteen kulmassa em. suuntaan nähden. Kattokaltevuus 1/1½.
-Tontin muiden rakennusten harjan suunta on tiealueen suuntainen tai 90-asteen kulmassa.

Julkisivumateriaali: -Julkisivumateriaalina käytetään puuta: lautaa tai höylähirttä; pyöröhirsi ei ole sallittu.

Väritys: -Julkisivumateriaalin päävärinä käytetään punaista. Noudatetaan tiealueen alapuolella olevan rakennetun rakennuskannan sävyjä. Kattojen väritys tumma.


Korkeus: -½I; alakerta julkisivumateriaalin mukainen tai porrastamalla.

Rakennettavat rakennukset tulee sijoittaa vähintään kymmenen metrin etäisyydelle rakennuspaikan etelärajalta ja vähintään viiden metrin etäisyydelle rakennuspaikan muista rajoista.

Rakentamisen muut ehdot ovat voimassa olevan rakennusjärjestyksen ja kullekin kohteelle erikseen myönnettävän rakennuslupapäätöksen mukaiset.

Veikko Haimila
tekninen johtaja

KIINTEISTÖTIETOPALVELU

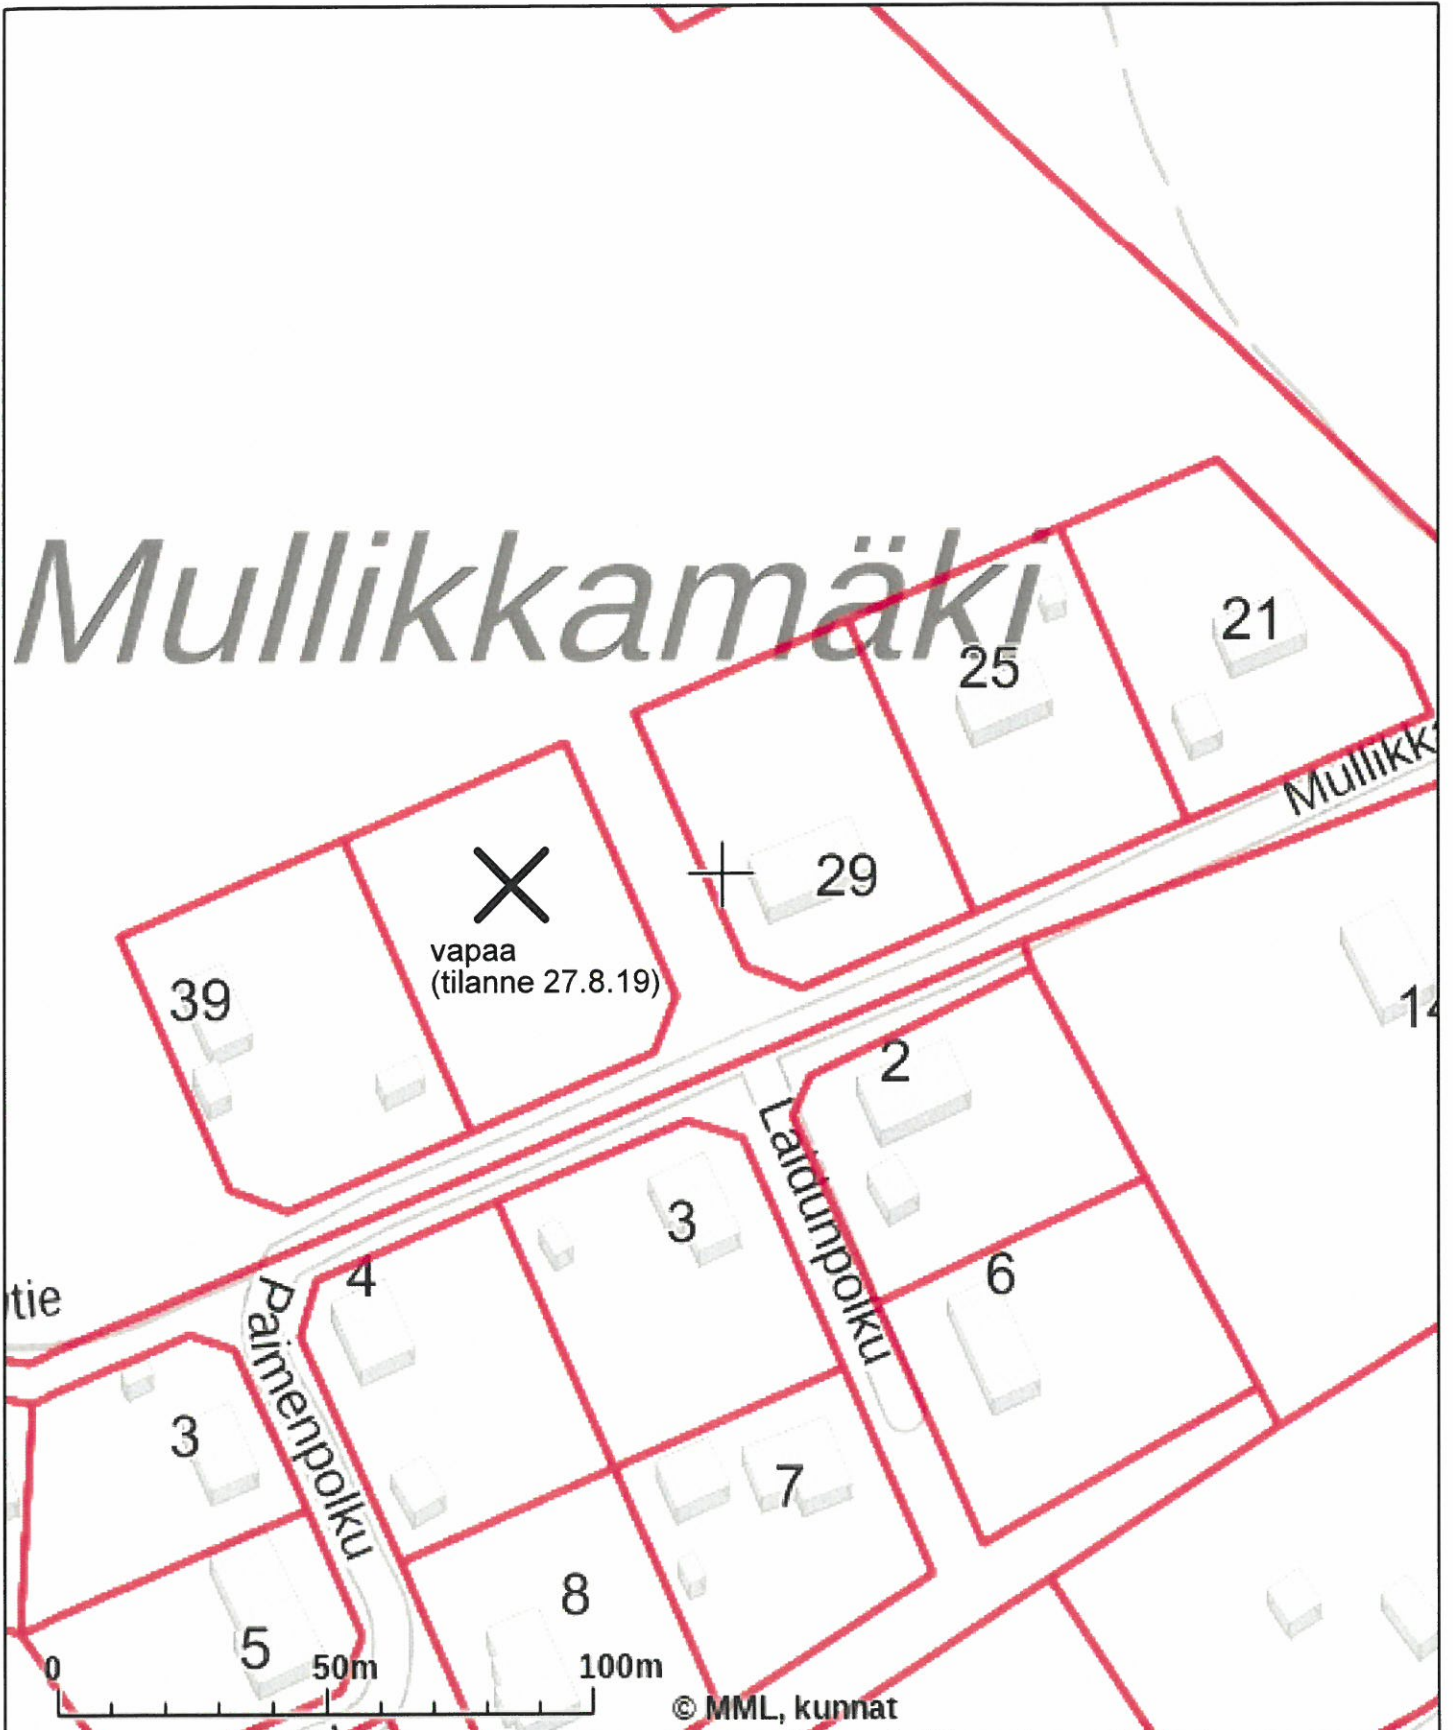

Tulosten keskipisteen koordinaatit (ETRS-TM35FIN): N: 6755721.91, E: 467230.424

Karttatuloste ei ole mittatarkka. Kiinteistörajat ja -tunnukset päivitetään toistaiseksi vain kerran viikossa.

Rekisteripalvelujen kautta kartalle haetut palstat ja määräalat ovat ajantasaiset.

Tulostettu Kiinteistö tietopalvelusta 27.08.2019.