
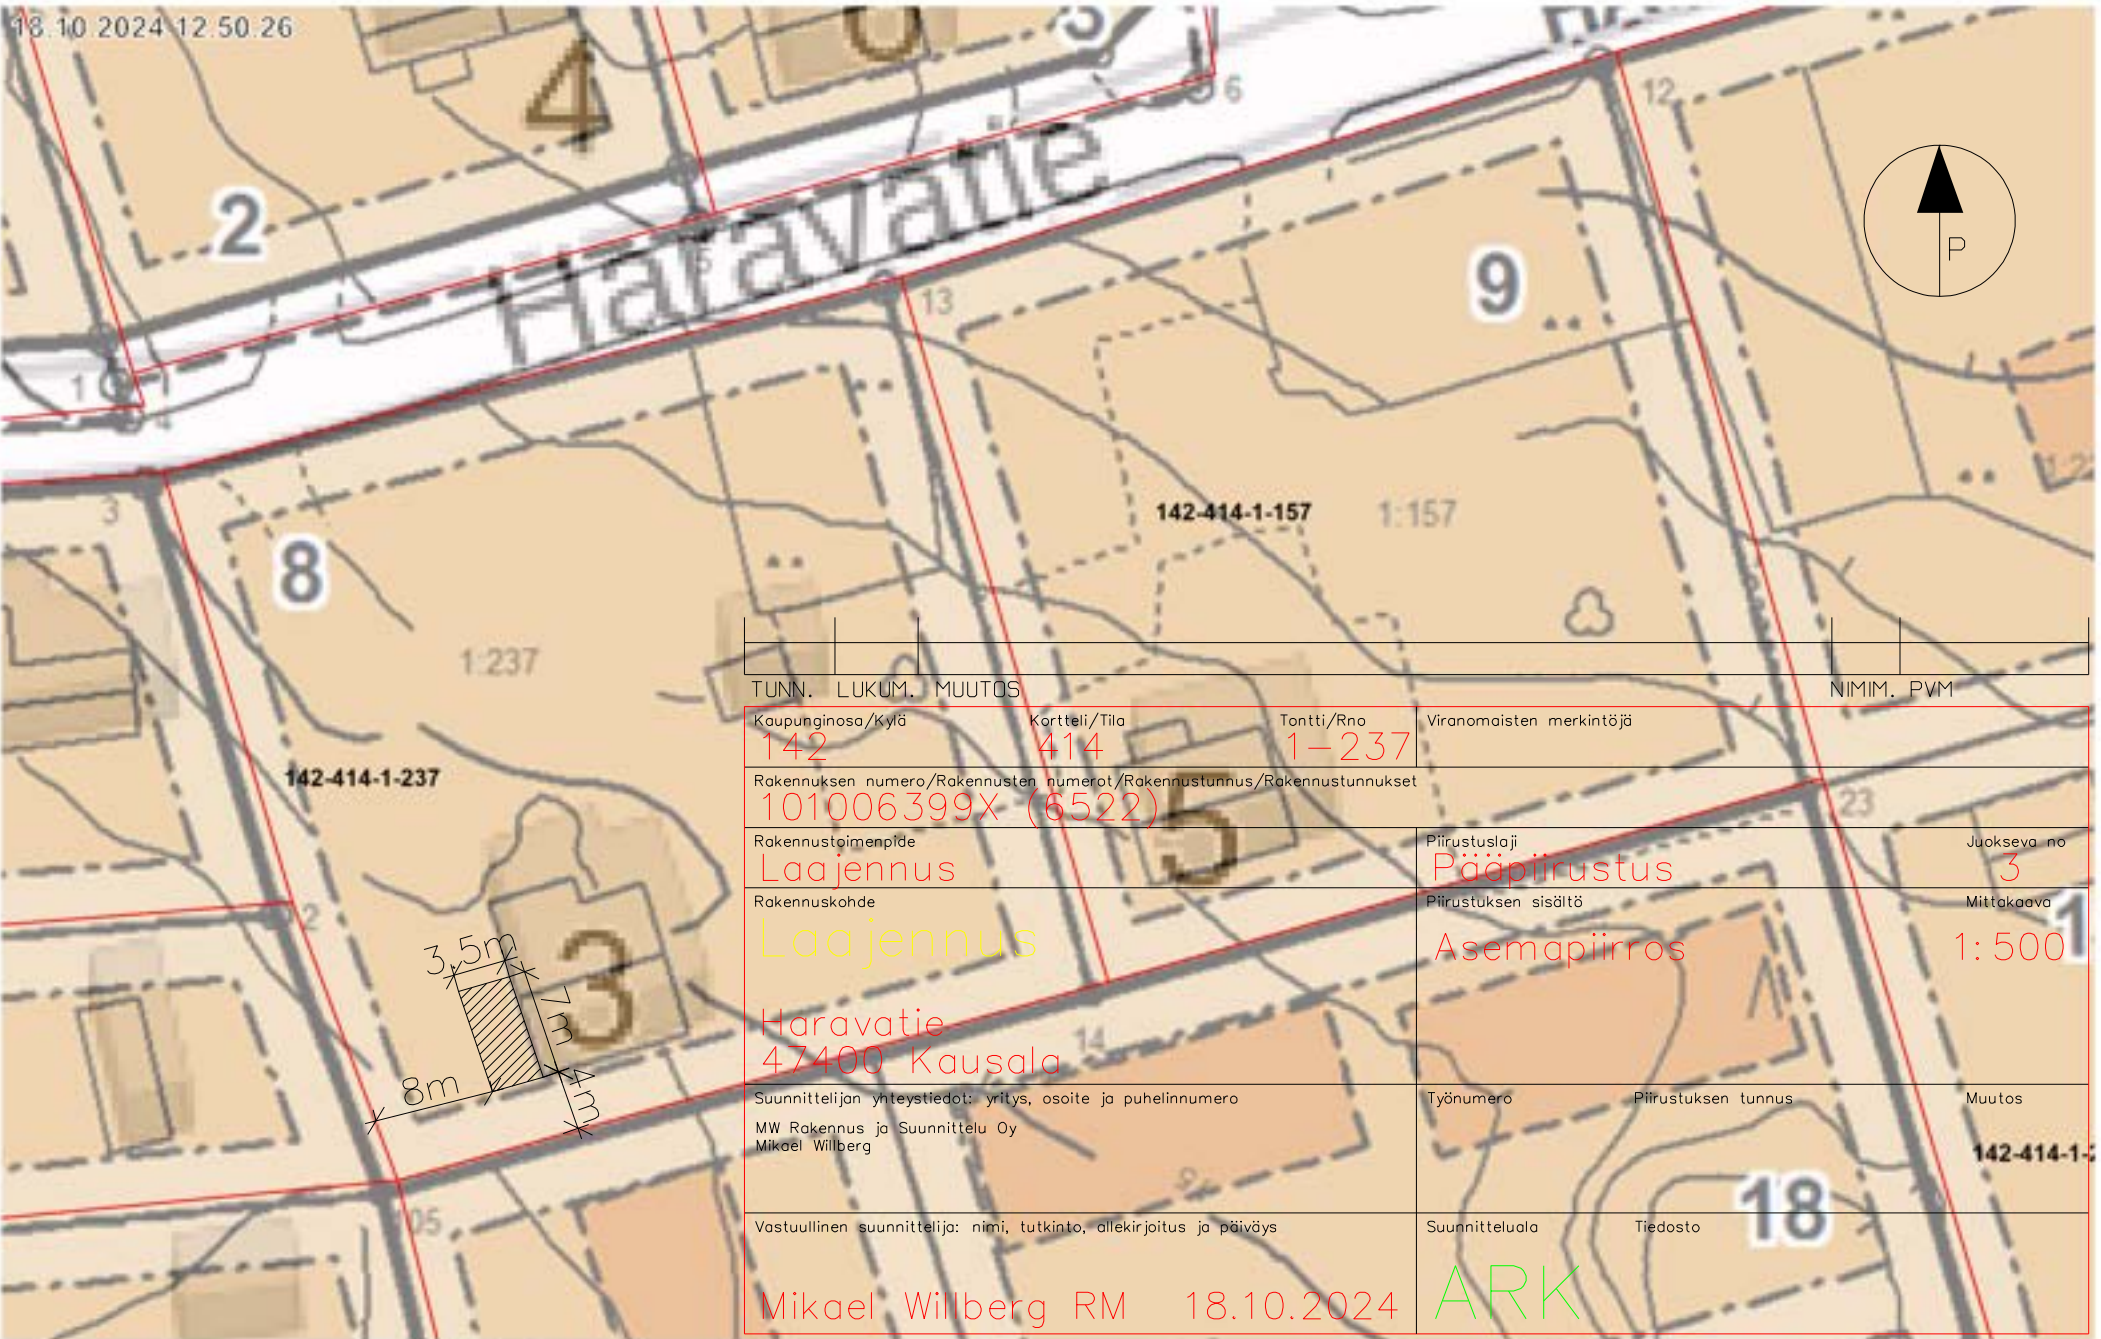


18.10.2024 12:50:26

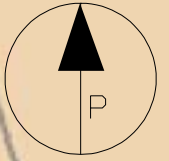

TUNN.	LUKUM.	MUUTOS	NIMM.		PVM
Kaupunginosa/Kylä	Kortteli/Tila	Tontti/Rno	Viranomaisten merkintöjä		
142	414	1-237			
Rakennuksen numero/Rakennusten numerot/Rakennustunnus/Rakennustunnukset					
101006399X (6522)					
Rakennustoimenpide			Piirustuslaji	Juokseva no	
Laajennus			Pääpiirustus	3	
Rakennuskohde			Piirustuksen sisältö	Mittakaava	
Laajennus			Asemapiirros	1:500	
Haravatie					
47400 Kausala					
Suunnittelijan yhteystiedot: yritys, osoite ja puhelinnumero			Työnumero	Piirustuksen tunnus	Muutos
MW Rakennus ja Suunnittelu Oy					142-414-1-
Mikael Willberg					
Vastuullinen suunnittelija: nimi, tutkinto, allekirjoitus ja päiväys			Suunnitteluala	Tiedosto	
Mikael Willberg RM 18.10.2024			ARK		

20 m 1:500