


4.2.2025 9.50.57

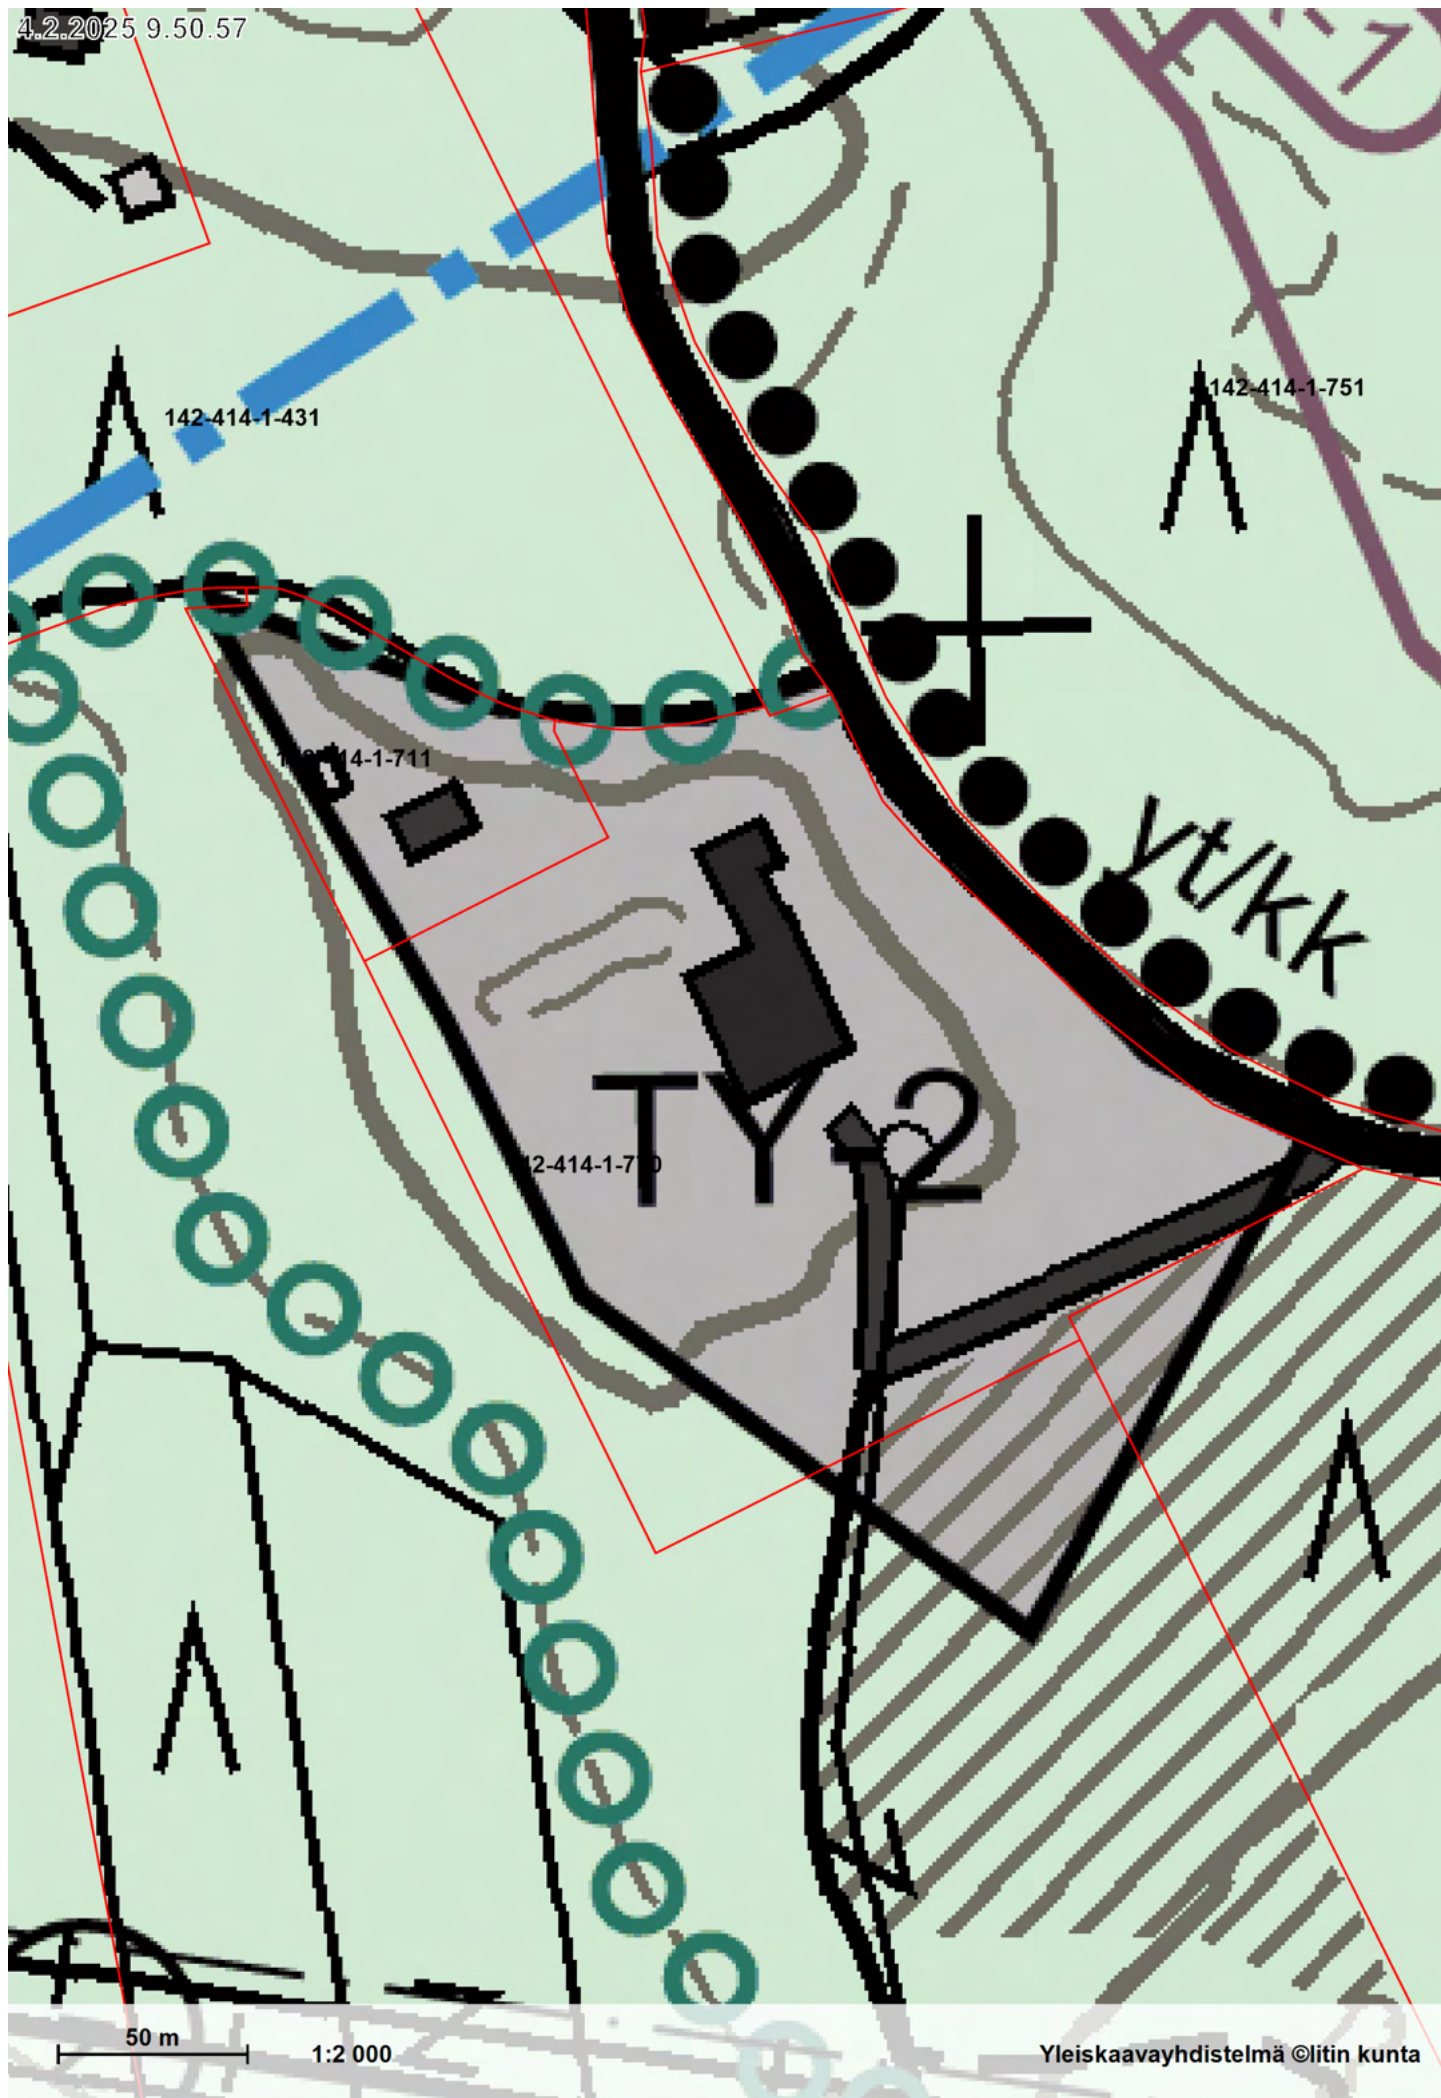

50 m

1:2 000

Yleiskaavayhdistelmä ©Iitin kunta