


Tuurinkorventie 0-555  
(PL 490)

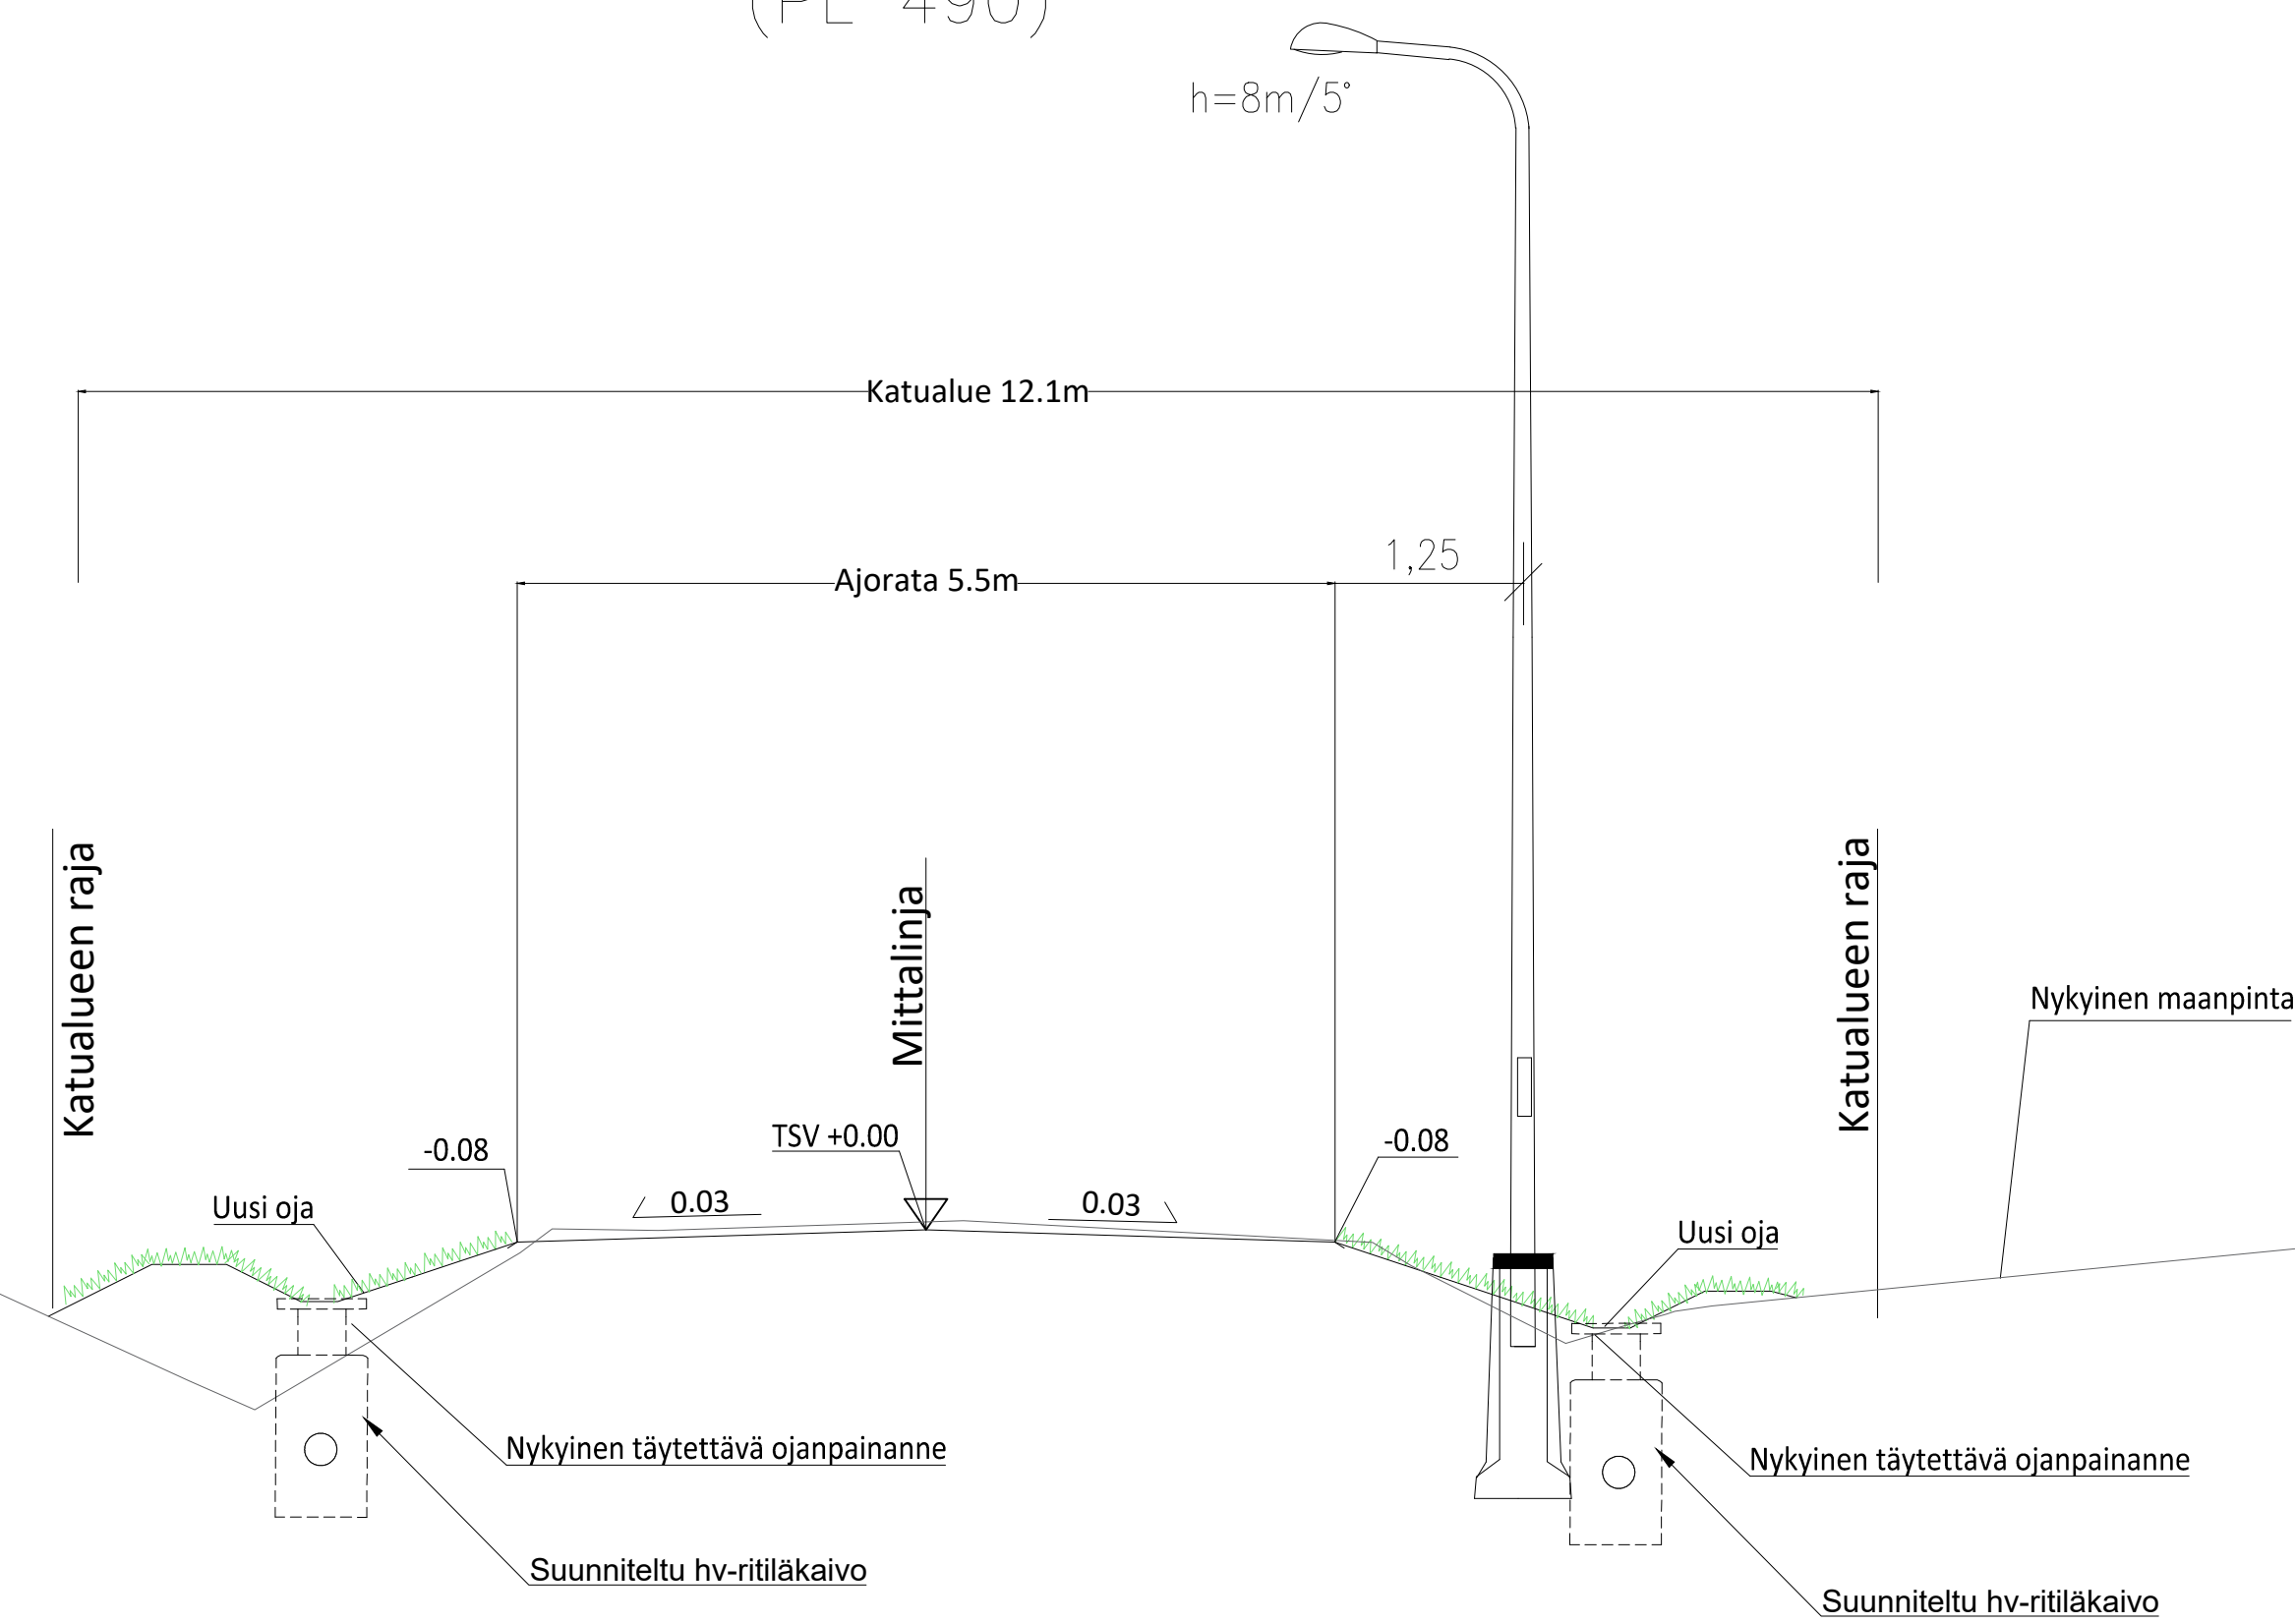

|                                                                                       |                                                                  |
|---------------------------------------------------------------------------------------|------------------------------------------------------------------|
|  | Murske                                                           |
|  | Nurmetus                                                         |
|  | Suunniteltu hulevesiviemäri,<br>ritilä- ja umpikannellinen kaivo |
|  | Avo-oja                                                          |
|  | Suunniteltu valaisin                                             |
|  | Mittattu valaisin                                                |
|  | Rumpu                                                            |

521/10.03.01.00/2025  
Ehdotus nähtävillä 17. - 31.7.2025

|                                                                                       |             |                                                                                                   |            |       |
|---------------------------------------------------------------------------------------|-------------|---------------------------------------------------------------------------------------------------|------------|-------|
| Mieski                                                                                | Muutos      | Pvm                                                                                               | Suunn.     | Tark. |
| Hankeksen nimi                                                                        |             |                                                                                                   |            |       |
| <b>Tuurinkorventien katusuunnitelma</b>                                               |             |                                                                                                   |            |       |
| Piirustuksen sisältö                                                                  |             |                                                                                                   |            |       |
| Asemapiirustus                                                                        |             |                                                                                                   |            |       |
|  |             |  litin kunta |            |       |
| Pvm                                                                                   | Suunn.      | L. Niemela                                                                                        | Pvm        |       |
| 10.7.2025                                                                             | Proj.pääli. | I. Miekka                                                                                         | 10.7.2025  | Hyv.  |
| Koordinaattijärjestelmä GK26                                                          |             |                                                                                                   | Mittakaava |       |
| Korkeusjärjestelmä N2000                                                              |             |                                                                                                   | 1:500      |       |
|                                                                                       |             |                                                                                                   | Piir.nro   |       |
|                                                                                       |             |                                                                                                   | 2-01       |       |