


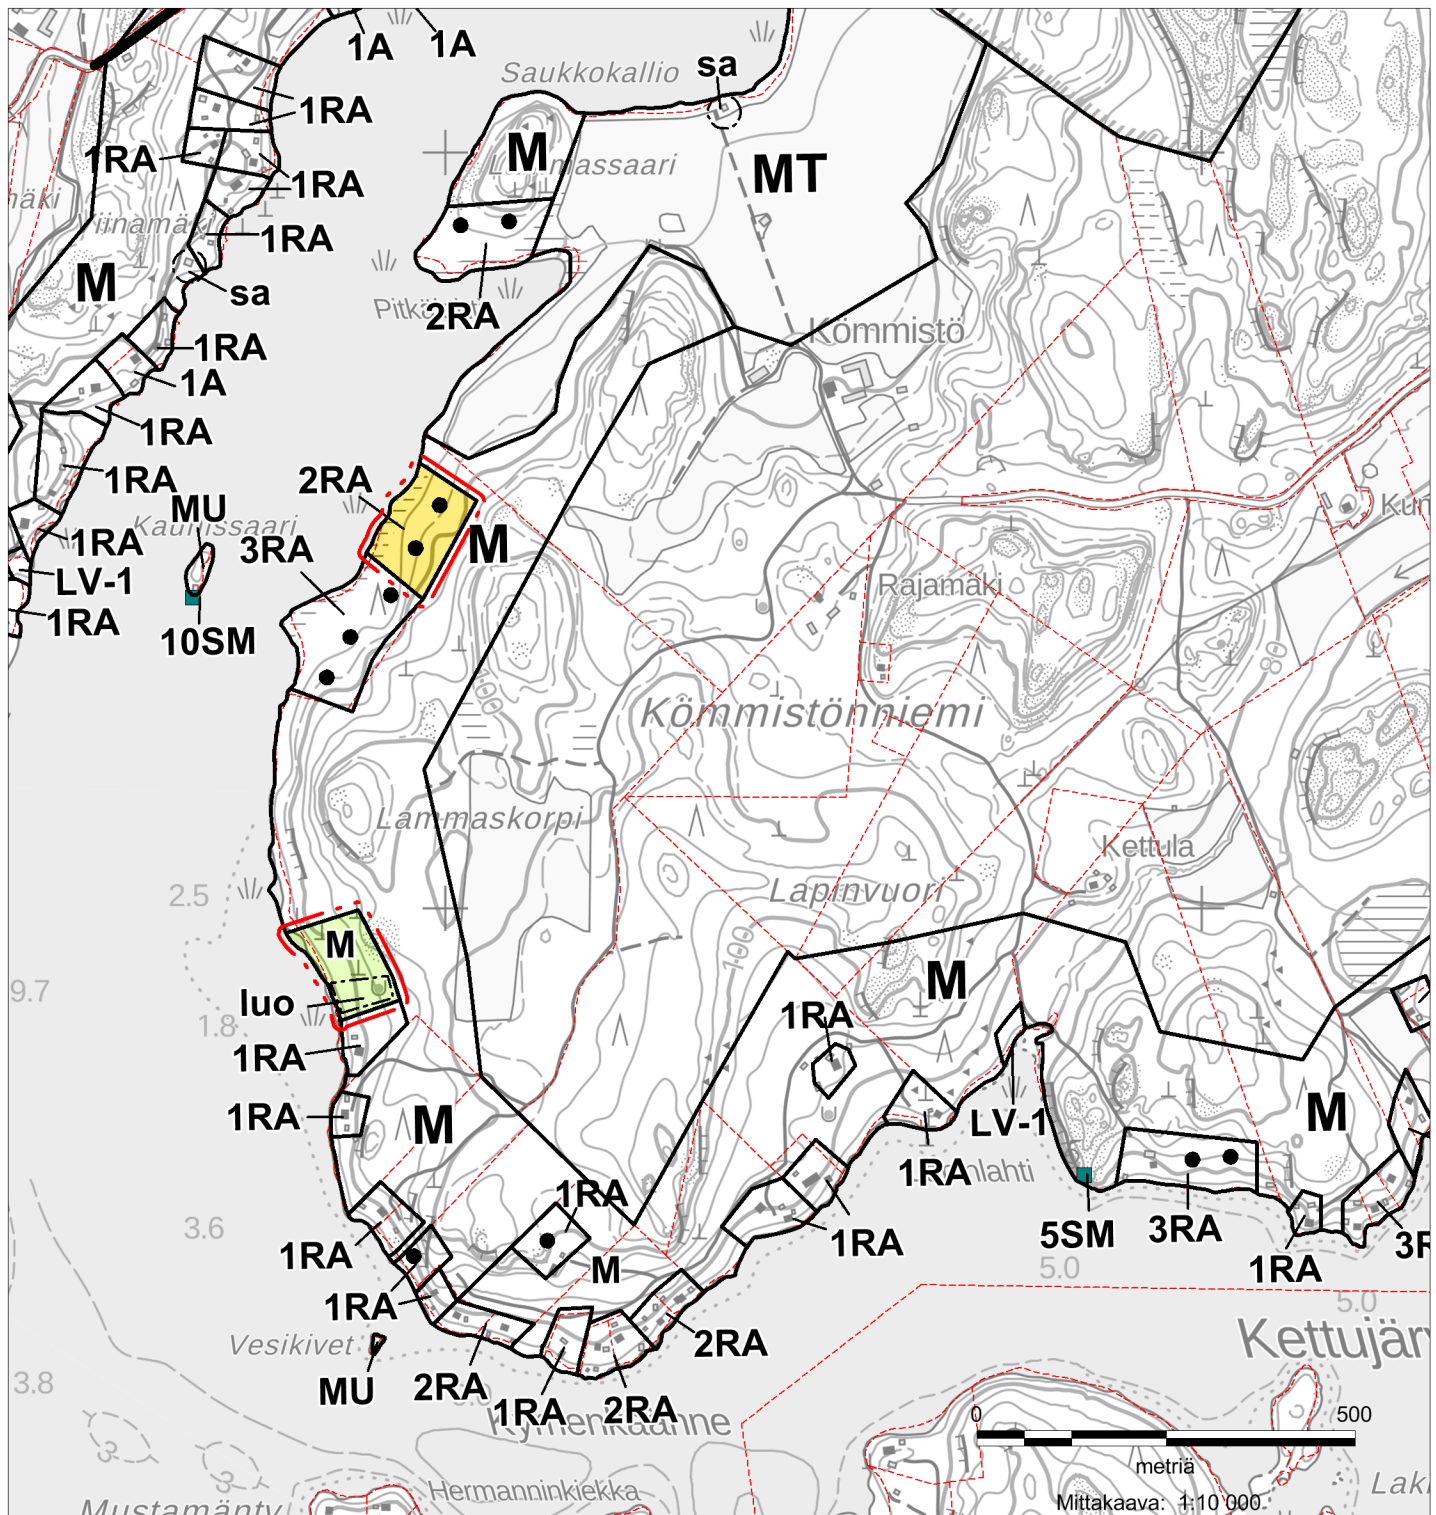

IITTI
KYMIJOEN KONNIVEDEN VESISTÖALUEEN RANTAYLEISKAAVAN
MUUTOS

Kiinteistö: Lammaskorpi 142-422-22-94

Mittakaava 1:10000

Luonnos 2.12.2025
Luonnos nähtävänä
Ehdotus nähtävänä
Hyväksytty valtuustossa
Lainvoimainen
Voimaantulo

537/10.02.03/2025
Tekninen johtaja 23.12.2025
§ 81, nähtäville

KARTTAAKO OY

Pertti Hartikainen
dipl. ins.

Kartta 1/1