RAKENTAMISLUPAA HAETAAN:
OMAKOTITALON LAAJENNUKSELLE

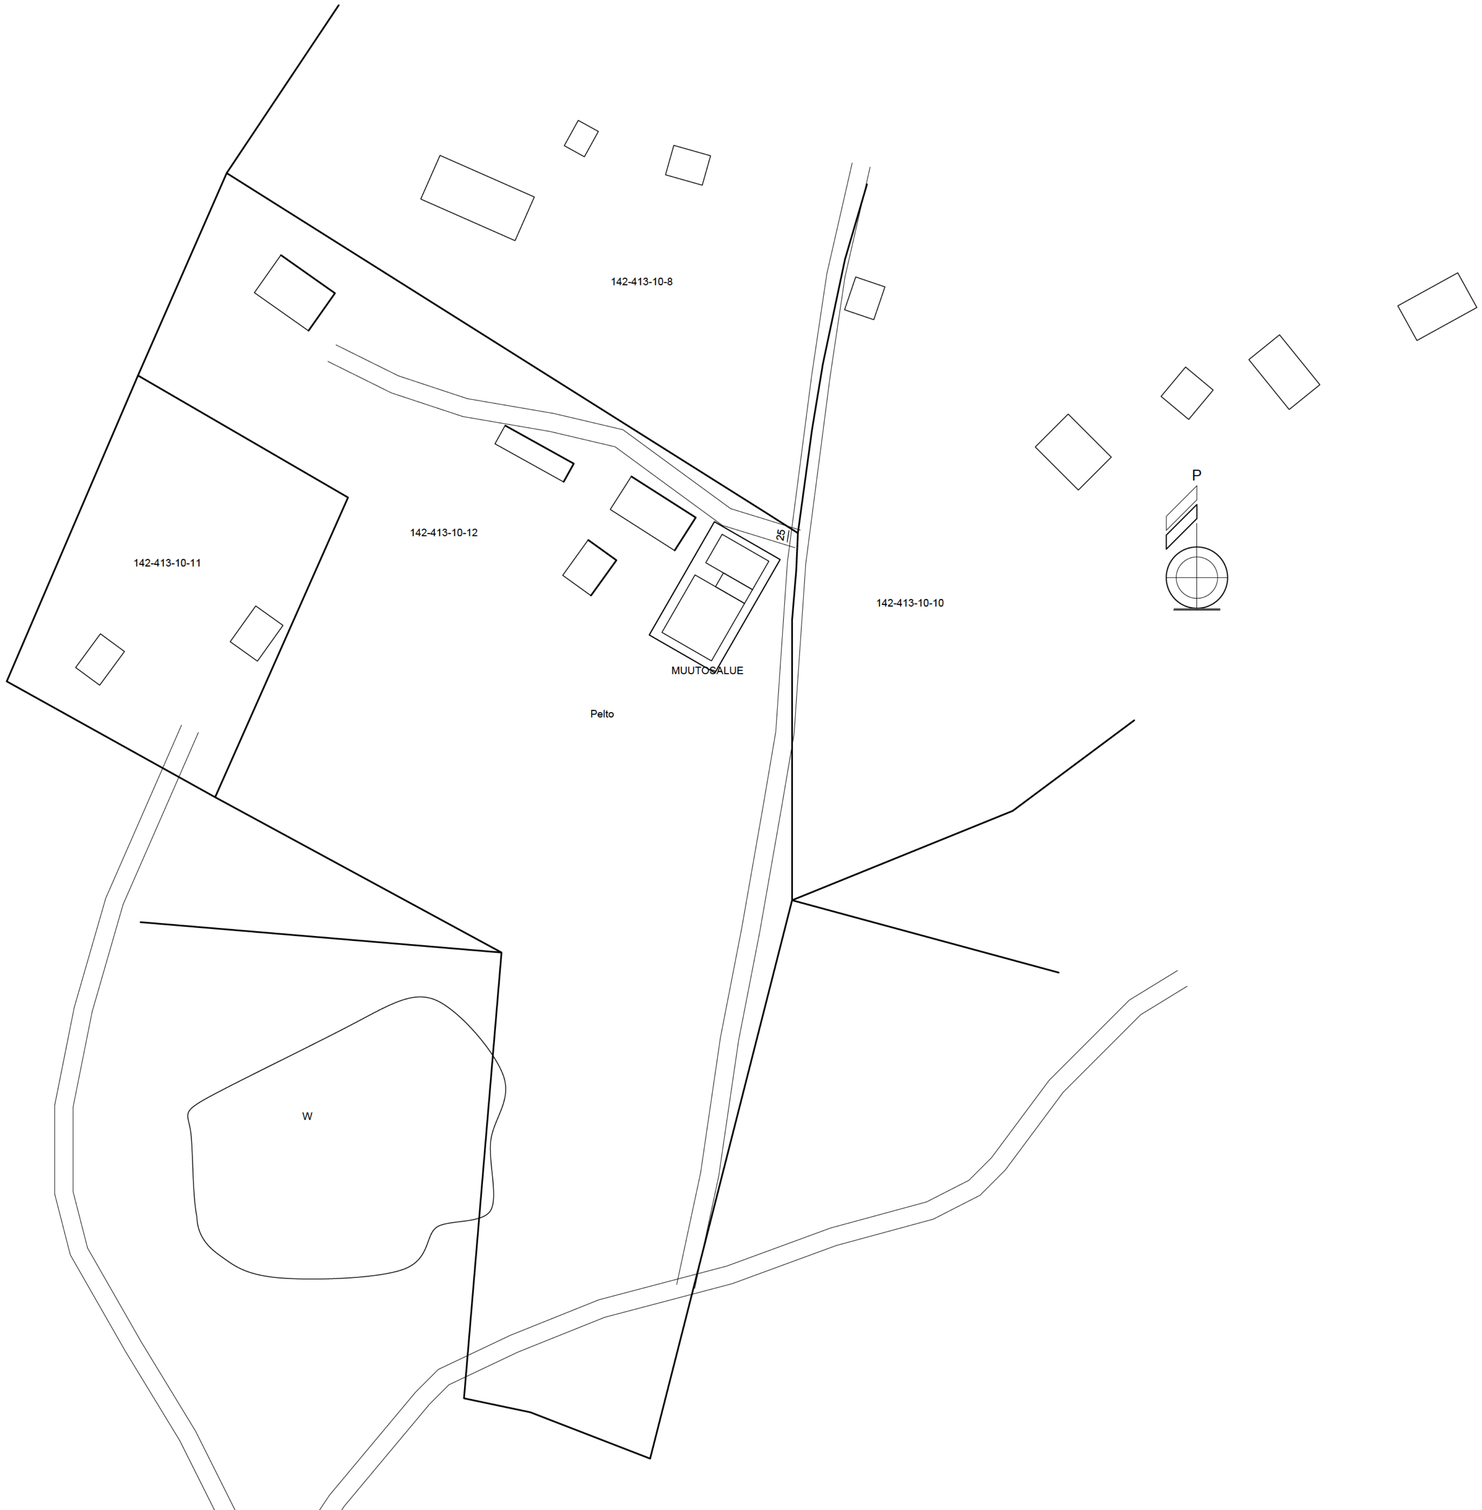

Kaupunginosa	Kortteli	Tontti	Rakennuslupa unnus
Kylä	Tila	Rn:o	Tasokoordinaattijärjestelmä / Korkeusjärjestelmä
Kiinteistötunnus: 142-413-10-12			Pysyvä rakennustunnus / Ratu
Rakennushankenpide: LAAJENNUS			Piirustuslaji: PÄÄPIIRUSTUS / Juoks. no: 1/(5)
Rakennuskohteen nimi ja osoite: Omakotitalo [redacted]			Piirustuksen sisältö: ASEMAPIIRROS / Mittakaava

JAPA-Rakenne

Japa-Rakenne Oy
Vartiotie 5
45100 KOUVOLA
[redacted]

Piirtäjä	Tarkastaja	Pvm.				
jla	Japa	20.03.2026	2296	ARK	1101	
Suunnittelija: Janne Lahti, RI(AMK)	Allekirjoitus: [redacted]	JV 2296	2296 - ARK - 1101			

PIIRUSTUKSEN LAATIJA — DU PÄÄSUUNNITTELIJAN TEHTÄVIIN