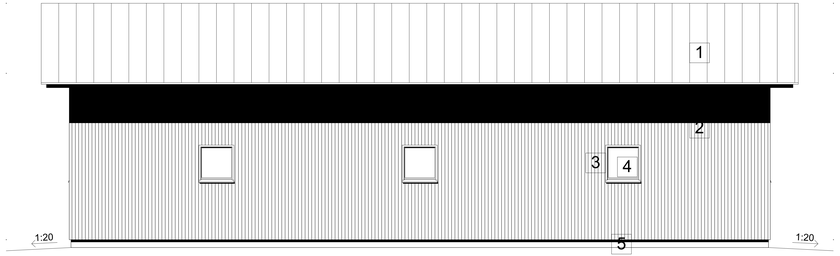

1 POHJOISEEN 1:100

1. Peltikate, Musta
2. Pystylaudoitus 22x100 + 22x125, Punainen
3. Ikkunapielet
4. Ikkunat ja Ovet, Harmaa
5. Betonisokkeli, Harmaa

RAKENNUKSEN TODELLINEN KORKEUSASEMA KATSELMOIDAAN RAKENNUSPAIKALLA JA SOVITETAAN OLEVAAN MAASTOON SITEN, ETTÄ MAANPINTA RAKENNUKSEN YMPÄRILLÄ KALLISTAA RAKENNUKSESTA POIS PÄIN, min. 1:20 KOLMEN METRIN MATKALLA.

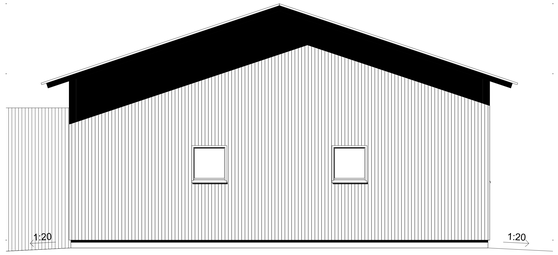

2 ITÄÄN 1:100

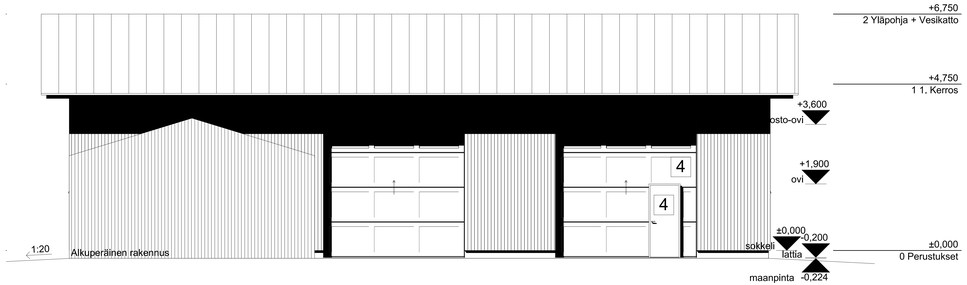

3 ETELÄÄN 1:100

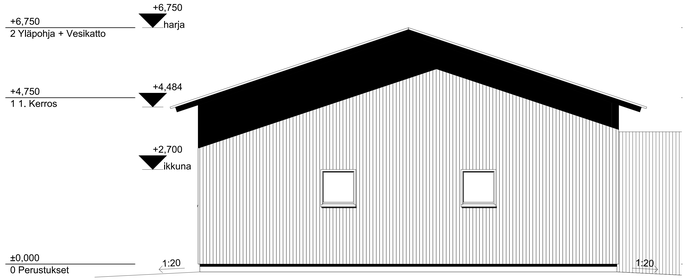

4 LÄNTEEN 1:100

Merkki:	Muutoksen laatu			Suun.	Pvm.
Kaupunginosa/kylä	Kortteli/tila	Tontti/m:o	Yhteismitan arkistomerkintöjä varten		Rakennusnumero
Rakennustietomerkintä UUSI RAKENNUS			Piirustustyyli ARK		Juoks. n:o
Rakennuksen/osien nimi ja osoite Perheniementie 160 RITTI			Piirustuksen sisältö Julkisivuluvut		Mittakaava 1:50
Piirsivät TG	Suunnittelija TG	Pvm. 5.5.2026	Vastaavan suunnittelija Tuomas Grönman		Koulutus RI
RAKENNUTTAJAMISTO Grönman Oy	Rakennustoimisto Grönman Oy Aleksanterinkatu 13 A 2 15110 Lahti		Suunnittelusta, työ- ja yhteistoimenumero		Muutostunnus
			ARK ARK 003		