




Julkisivu POHJOISEEN

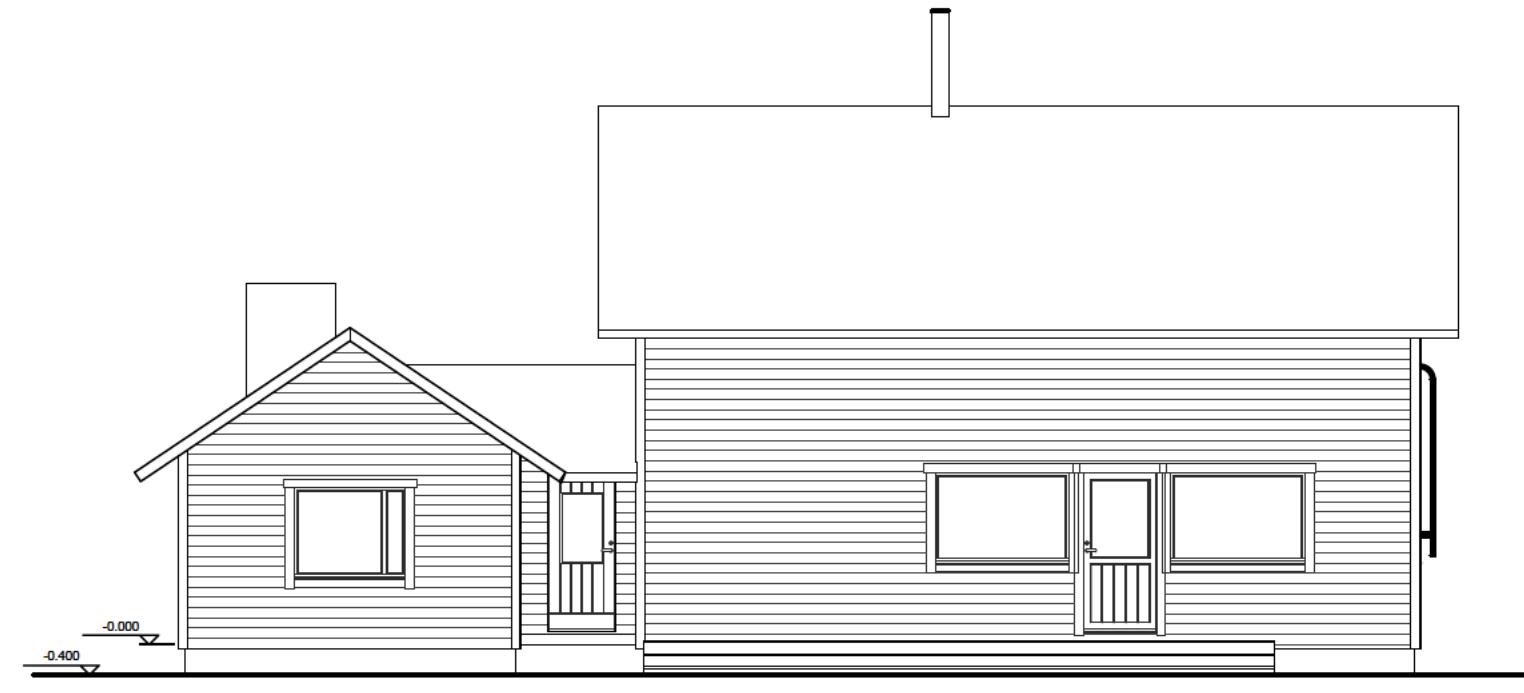

Julkisivu LÄNTEEN

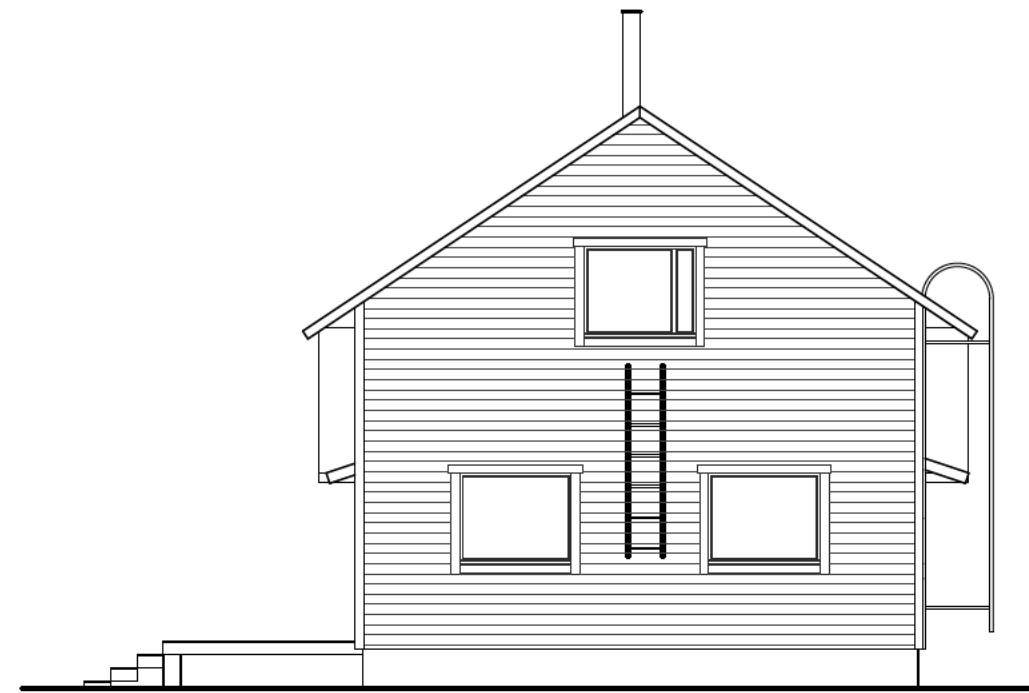

Julkisivu ETELÄÄN

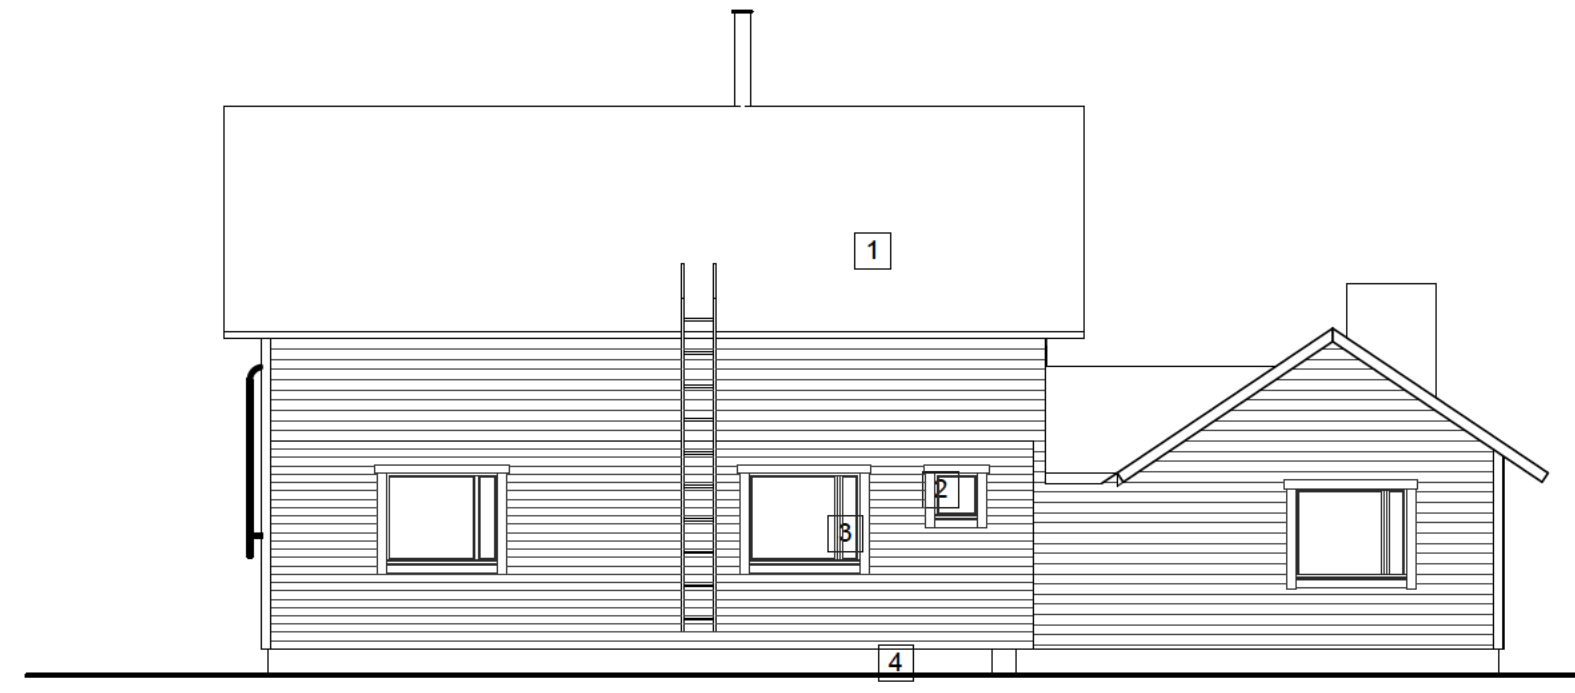

Julkisivu ITÄÄN

.	MATERIAALIT	VÄRI	KOODI
1	VAAKAPANELI		
2	V ORILAUTA		
3	SOKKELI	HARMAA	

KATTOTURVATUOTTEET YM:n ASETUKSEN 1007/2017 MUKAAN  
 ILMANSUUNNAT ASEMAPIIRROKSEN MUKAAN

Kaupunginosa	Kortteli	Tontti	Rakennuslupatunnus		
Kylä	Tila	Rn.o	Tasokoordinaattijärjestelmä	Korkeusjärjestelmä	
Kiinteistötunnus 142-413-10-12			Pysyvä rakennustunnus	Ratu	
Rakennustoimenpide LAAJENNUS			Piirustustaji PÄÄPIIRUSTUS	Juoks. no 3/(5)	
Rakennuskohteen nimi ja osoite <b>Omakotitalo</b> [REDACTED]			Piirustuksen sisältö <b>JULKISIVUT</b>	Mittakaava 1:100	
<b>JAPA-Rakenne</b> Japa-Rakenne Oy Vartiotionie 5 45100 KOUVOLA			[REDACTED]		
Piirtäjä jla	Tarkastaja Japa	Pvm. 20.03.2026	2296	ARK	1301
Suunnittelija Janne Lahti, RI(AMK)			JV 2296 2296 - ARK - 1301		

PIIRUSTUKSEN LAATIJAN EI SITOUDE PÄÄSUUNNITTELIJAN TEHTÄVIIN