

RAKENNUKSEN TODELLINEN KORKEUSASEMA KATSELMOIDAAN RAKENNUSPAIKALLA JA SOVITETAAN OLEVAN MAASTOON SITEN, ETTÄ MAANPINTA RAKENNUKSEN YMPÄRILLÄ KALLISTAA RAKENNUKSESTA POISPÄIN, min. 1:20 KOLMEN METRIN MATKALLA.

RAKENNUKSESSA ON KYLMÄ KALUSTOHALLI JA LÄMMIN VARASTOTILA

RAKENNUKSEN PALOLUOKKA P3


PALOKUORMA alle 600 MJ/m²
PALOVAARALLISUUSLUOKKA 1
SUOJAUSTASO 1

KULKUREITIN ENIMMÄISPITUUS LÄHIMPÄÄN ULOSKÄYTTÄVÄÄN 60 m

SAVUNPOISTO PAINOVOIMAISENA AVATTAVIEN OVIEN JA IKKUNOIDEN KAUTTA

RAKENNUKSEEN EI TULE VESIJOHTOA, EIKÄ VIEMÄRIÄ.
HULEVEDET IMEYTETÄÄN TONTILLA.

RAKENNUS KYTKETÄÄN SÄHKÖVERKKOON.

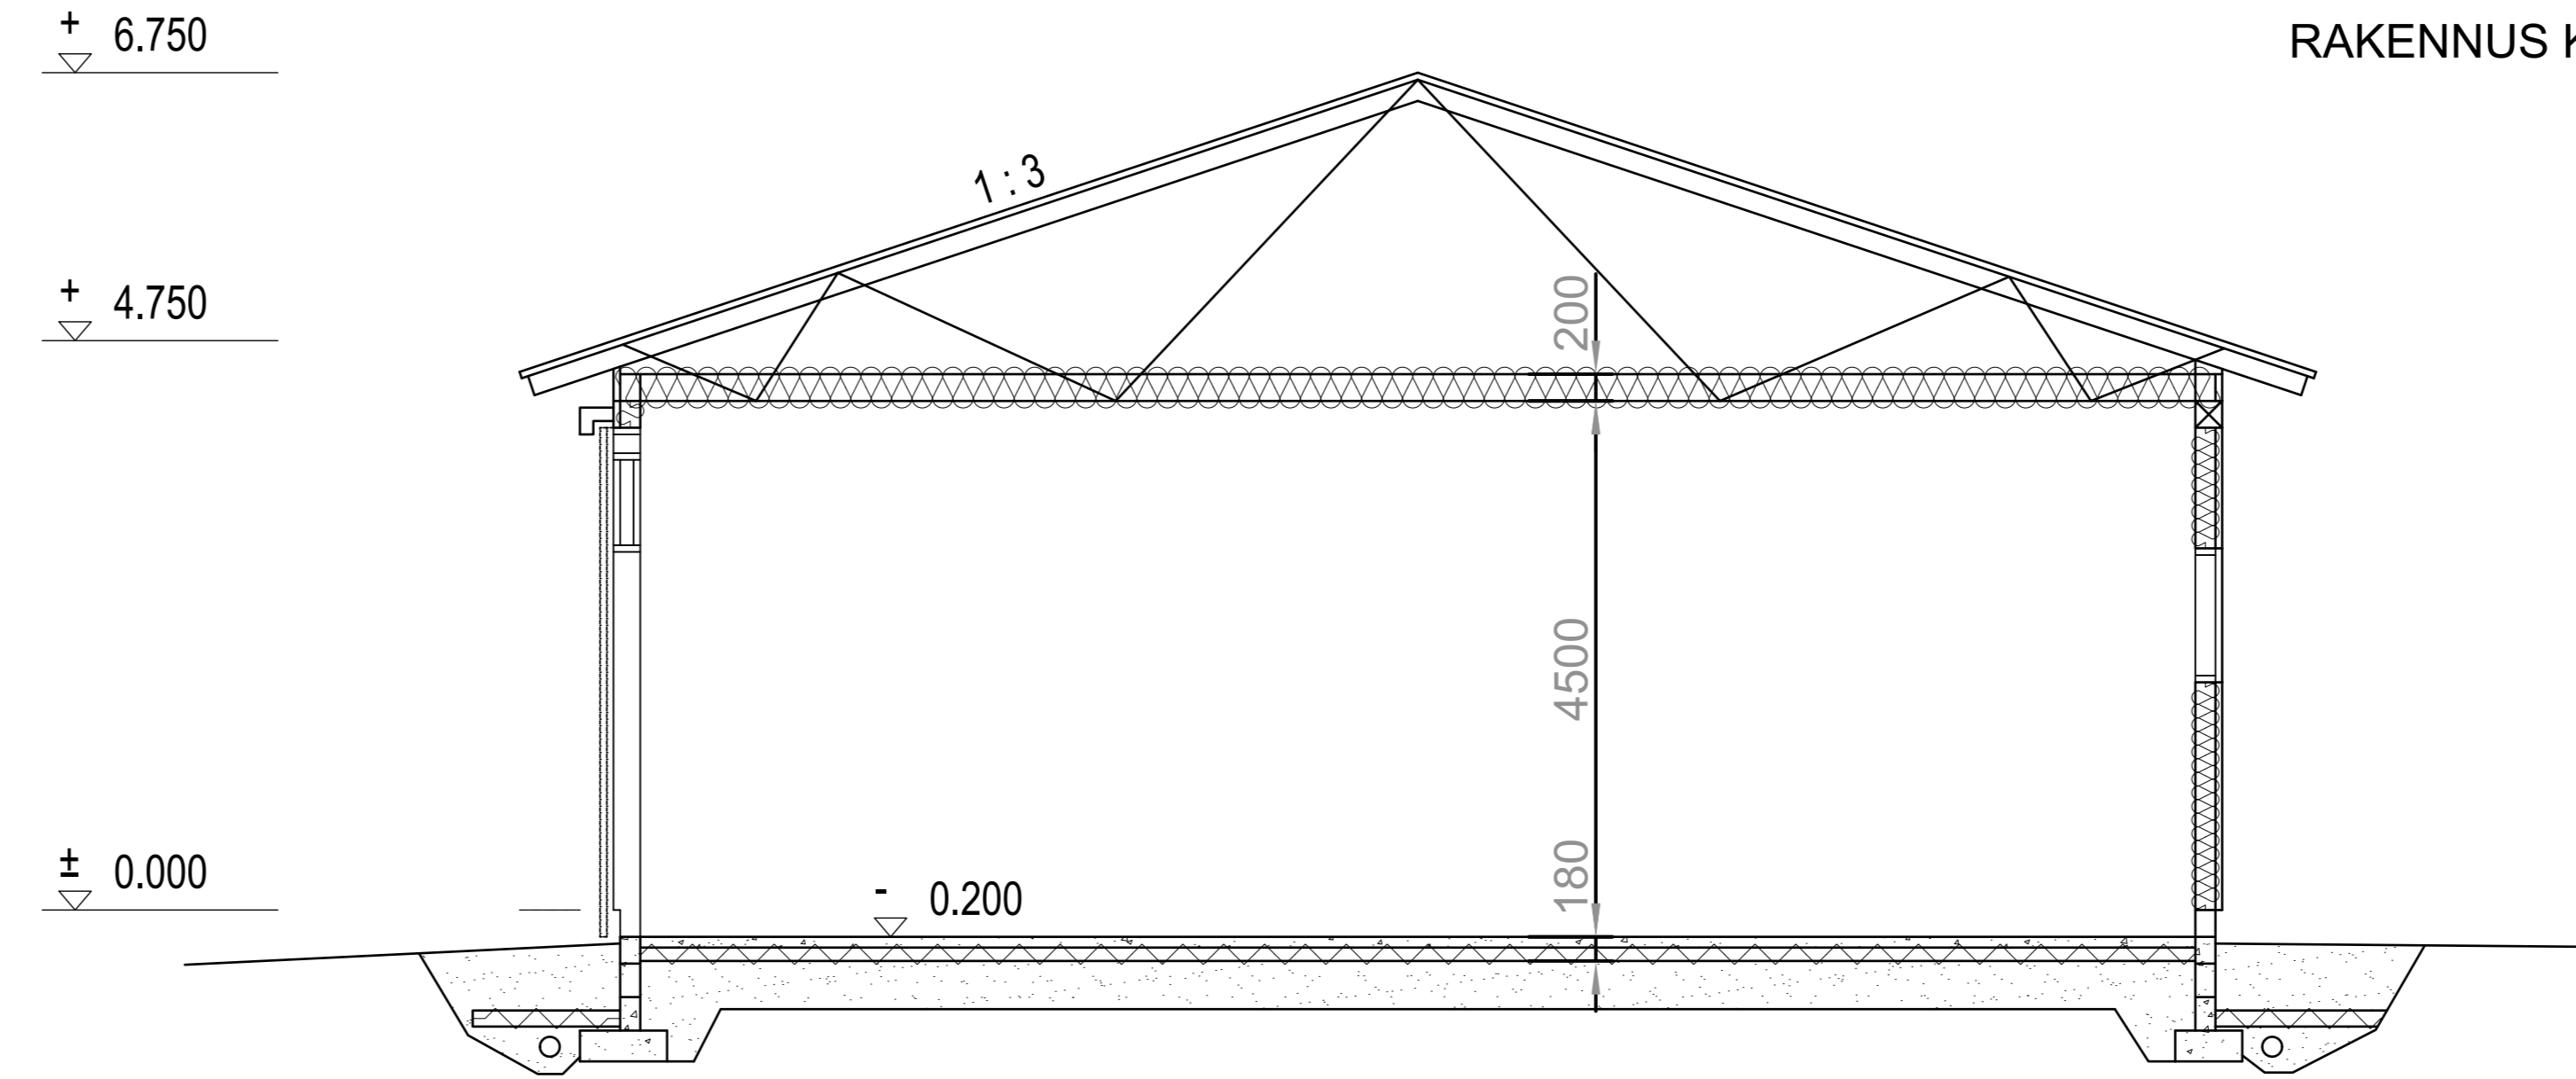

VESIKATTO
pelti
ruodelauditus 32x100 k 350
aluskatte
tuuletusrako n. 900

YLPÖHJA (lämmin osa)
sallittu / mh, villa 200 mm
höyrynsulku
naulausrimoitus 22x100 k 300
kipsilevy

ULKOSEINÄ
pystylauditus 22x100 + 22x125
naulausrimoitus 22x100 k 600 (tuuletusrako)
puukuitulevy 25 mm
runko 5x125 k 600
hv- eriste
höyrynsulku
kipsilevy 13 mm
tapetointi

ALAPOHJA
ter. bet. laatta 80 mm (sähkölämmitys)
styrox 150100 mm
tiivistetty sora noin 300 mm

A - A

Kaupungiosasto		Korttelit	Tontit	Viranomaisen arvioimiseksi varten		Rakennustunnus
Rakennusmerkki		UUSI RAKENNUS		Pohjakuva, leikkaus		Jäsen n:o
Rakennuskohde nimi ja osoite		Perheliementie 160		Pohjakuva, leikkaus		Mittakaava
IITTI		Suunnittelija		Pvm.		Ri
Pääaja		Suunnittelija		Pvm.		Koulu
TG		TG		5.5.2026		Muutos
RAKENNUSOIMISTO Grönman Oy		RAKENNUSOIMISTO Grönman Oy		Aikakarttatiekatu 13 A 2 15110 Lahti		ARK ARK 002