

85/10.03.01.00/2026
Nähtävänä 12. - 25.11.2026

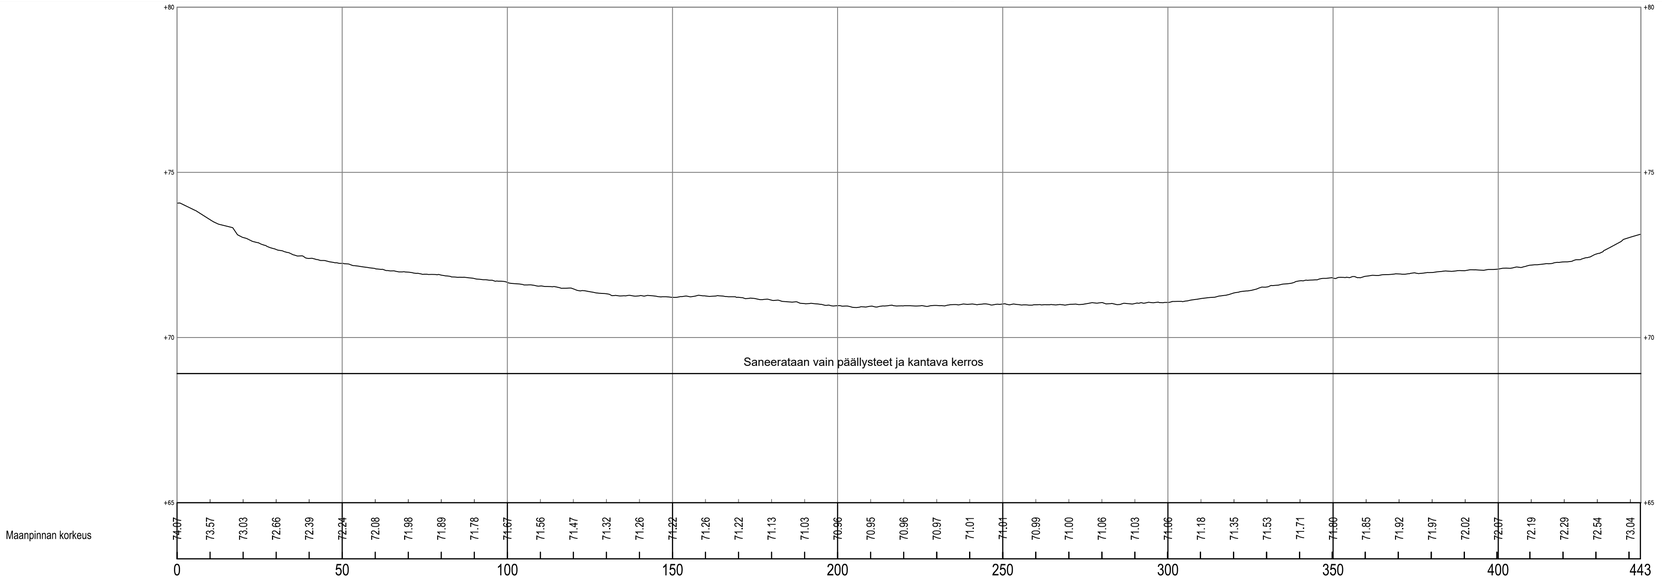

Aholantie
Tyyppipoikkileikkaus, PL 80

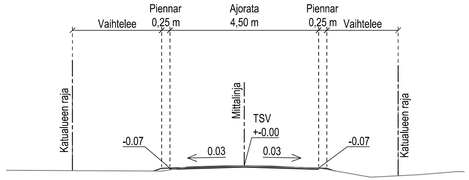

Kaupunginosa/Kylä	Kortteli/Tila	Tontti/Rno	Koordinaattijärjestelmä: ETRS-GK26 / Korkeusjärjestelmä: N2000
Rakennuskohteen nimi ja osoite: IITIN KUNTA, Aholanpelto, katusuunnitelma, Iitti			Piirustuksen sisältö: Pituusleikkaus, Aholantie / Mittakaava: 1:1000/1:100
insinööritoimisto LEPISTÖ, Vuorikatu 35 B, 15100 Lahti, www.lepisto.eu	Pvm. 27.3.2026	Hyväksyjä: J. Lepistö	
		Suunnittelija: P. Siitonen, U. Diiriye	Projektinumero: 2115 / Piirustusnumero: 6 / Muutos