

85/10.03.01.00/2026
Nähtävänä 12. - 25.11.2026

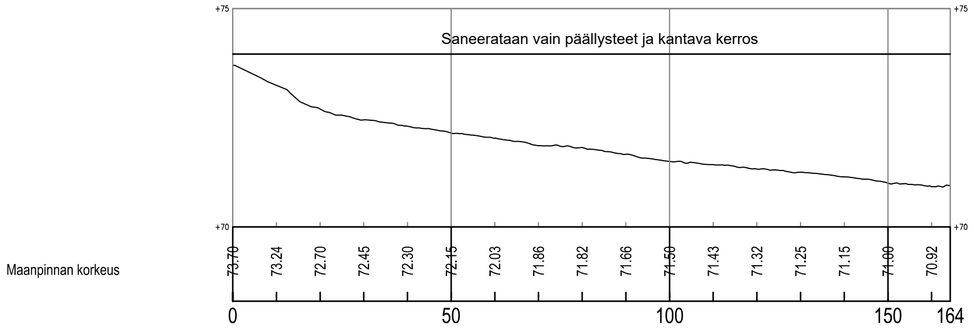

Välitie
Tyyppipoikkileikkaus, PL 100

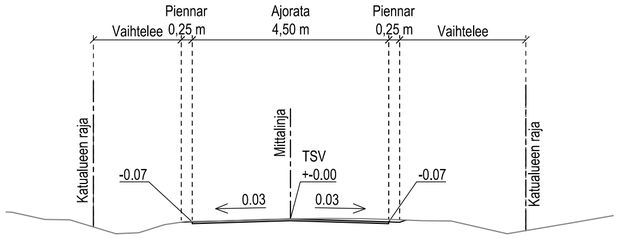

Kaupunginosa/Kylä	Kortteli/Tila	Tontti/Rno
Koordinaattijärjestelmä: ETRS-GK26	Korkeusjärjestelmä: N2000	
Rakennuskohteen nimi ja osoite: IITIN KUNTA Aholanpelto, katusuunnitelma Iitti	Piirustuksen sisältö: Pituusleikkaus Välitie	Mittakaava: 1:1000/1:100
insinööritoimisto LEPISTÖ Vuorikatu 35 B, 15100 Lahti www.lepisto.eu	Pvm. 27.3.2026 Hyväksyjä J. Lepistö Suunnittelija P. Siitonen, U. Diiriye	Projektinumero: 2115 Piirustusnumero: 7 Muutos: