

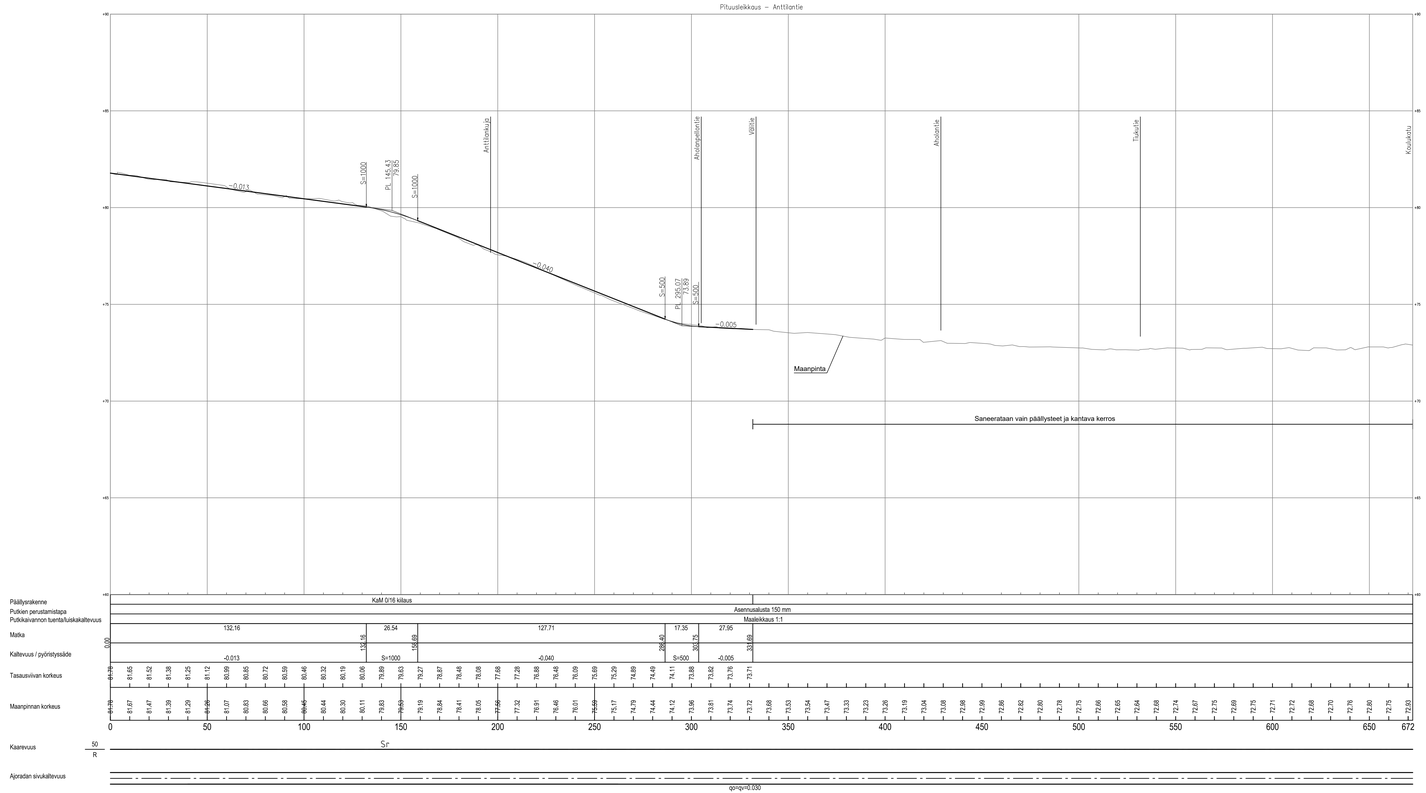


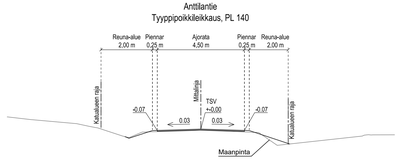

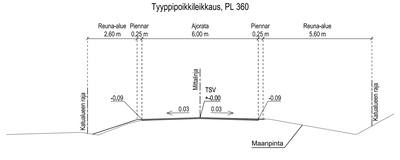

85/10.03.01.00/2026
Nähtävänä 12. - 25.11.2026

Kaupunginosa/Kylä: Kortteli/Tila: Tontti/Rno:
Koordinaatti/järjestelmä: ETRS-GK26
Korkeusjärjestelmä: N2000
Rakennuspaikan osoite ja sijainti
IITIN KUNTA
Aholanpelto, katusuunnitelma
IITI
Piirustuksen sisältö
Pituus- ja tyyppipoikkileikkaus
Anttilantie
Mittakaava
1:1000/1:100, 1:100
Pvm.
23.1.2026
Piirtäjä/t
J. Lepistö
Suunnittelija
P. Siltonen
U. Ollila
insinööritoimisto LEPISTÖ
Vuorikatu 35 B, 15100 Lahti www.lepisto.eu
Projektinumero
2115
Piirustusnumero
3
Muutos