

85/10.03.01.00/2026
Nähtävänä 12. - 25.11.2026

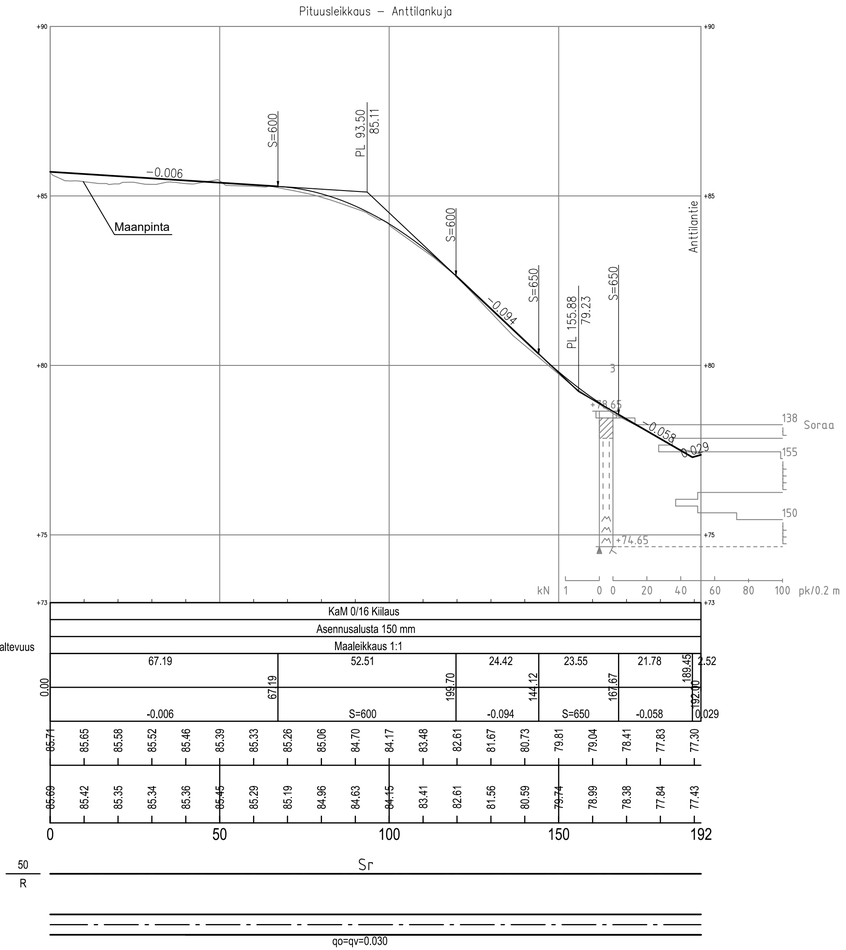

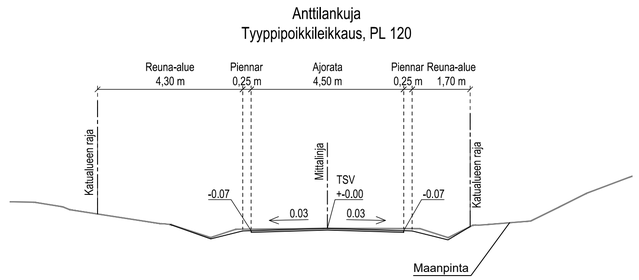

Kaupunginosa/Kylä	Korttel/Tila	Tontti/Rno
Koordinaattijärjestelmä: ETRS-GK26	Korkeusjärjestelmä: N2000	

Rakennuskohteen nimi ja osoite
IITIN KUNTA
Aholanpelto, katusuunnitelma
Iitti

Piirustuksen sisältö
Pituus- ja tyyppipoikkileikkaus
Anttilankuja

Mittakaava: 1:1000/1:100, 1:100

insinööritoimisto LEPISTÖ
Vuorikatu 35 B, 15100 Lahti www.lepisto.eu

Pvm. 23.1.2026
Hyväksyjä: J. Lepistö
Suunnittelija: P. Siitonen, U. Diiriye

Projektinumero	Piirustusnumero	Muutos
2115	4	