

Pituusleikkaus – Aholanpellontie

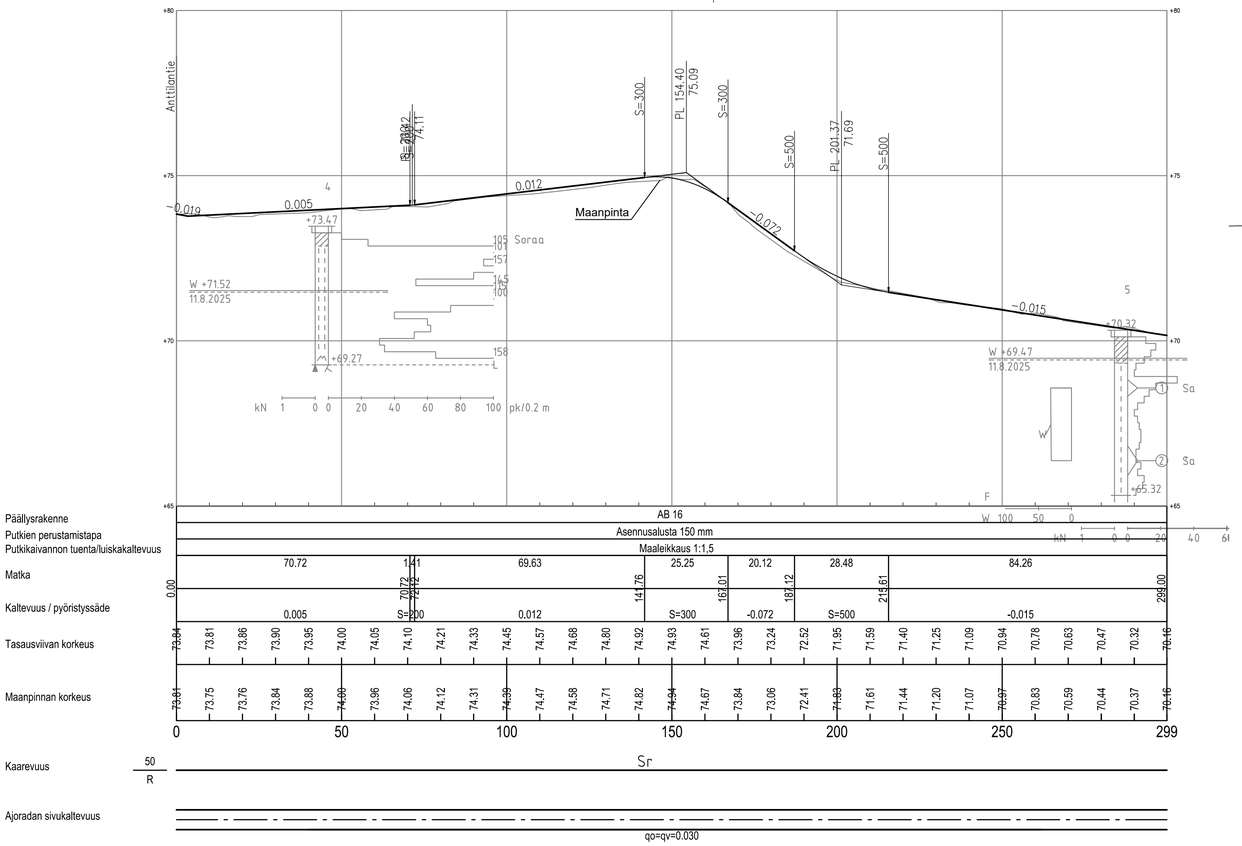

Aholanpellontie
Tyyppipoikkileikkaus, PL 220

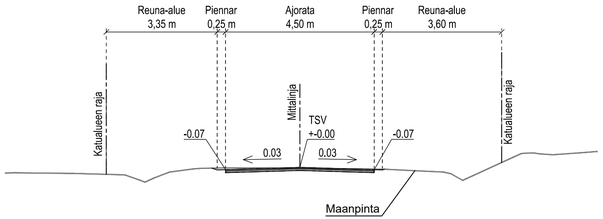

85/10.03.01.00/2026
Nähtävänä 12. - 25.11.2026

Kaupunginosa/Kylä	Kortteli/Tila	Tontti/Rno	
Rakennuskohteen nimi ja osoite: IITIN KUNTA, Aholanpelto, katusuunnitelma, Iitti			
insinööritoimisto LEPISTÖ, Vuorikatu 35 B, 15100 Lahti, www.lepisto.eu	Pvm. 23.1.2026	Hyväksyjä J. Lepistö	Suunnittelija U. Diiriye, P. Siitonen

Koordinaattijärjestelmä: ETRS-GK26	Korkeusjärjestelmä: N2000	
Piirustuksen sisältö: Pituus- ja tyyppipoikkileikkaus, Aholanpellontie		Mittakaava: 1:1000/1:100, 1:100
Projektinumero: 2115	Piirustusnumero: 5	Muutos