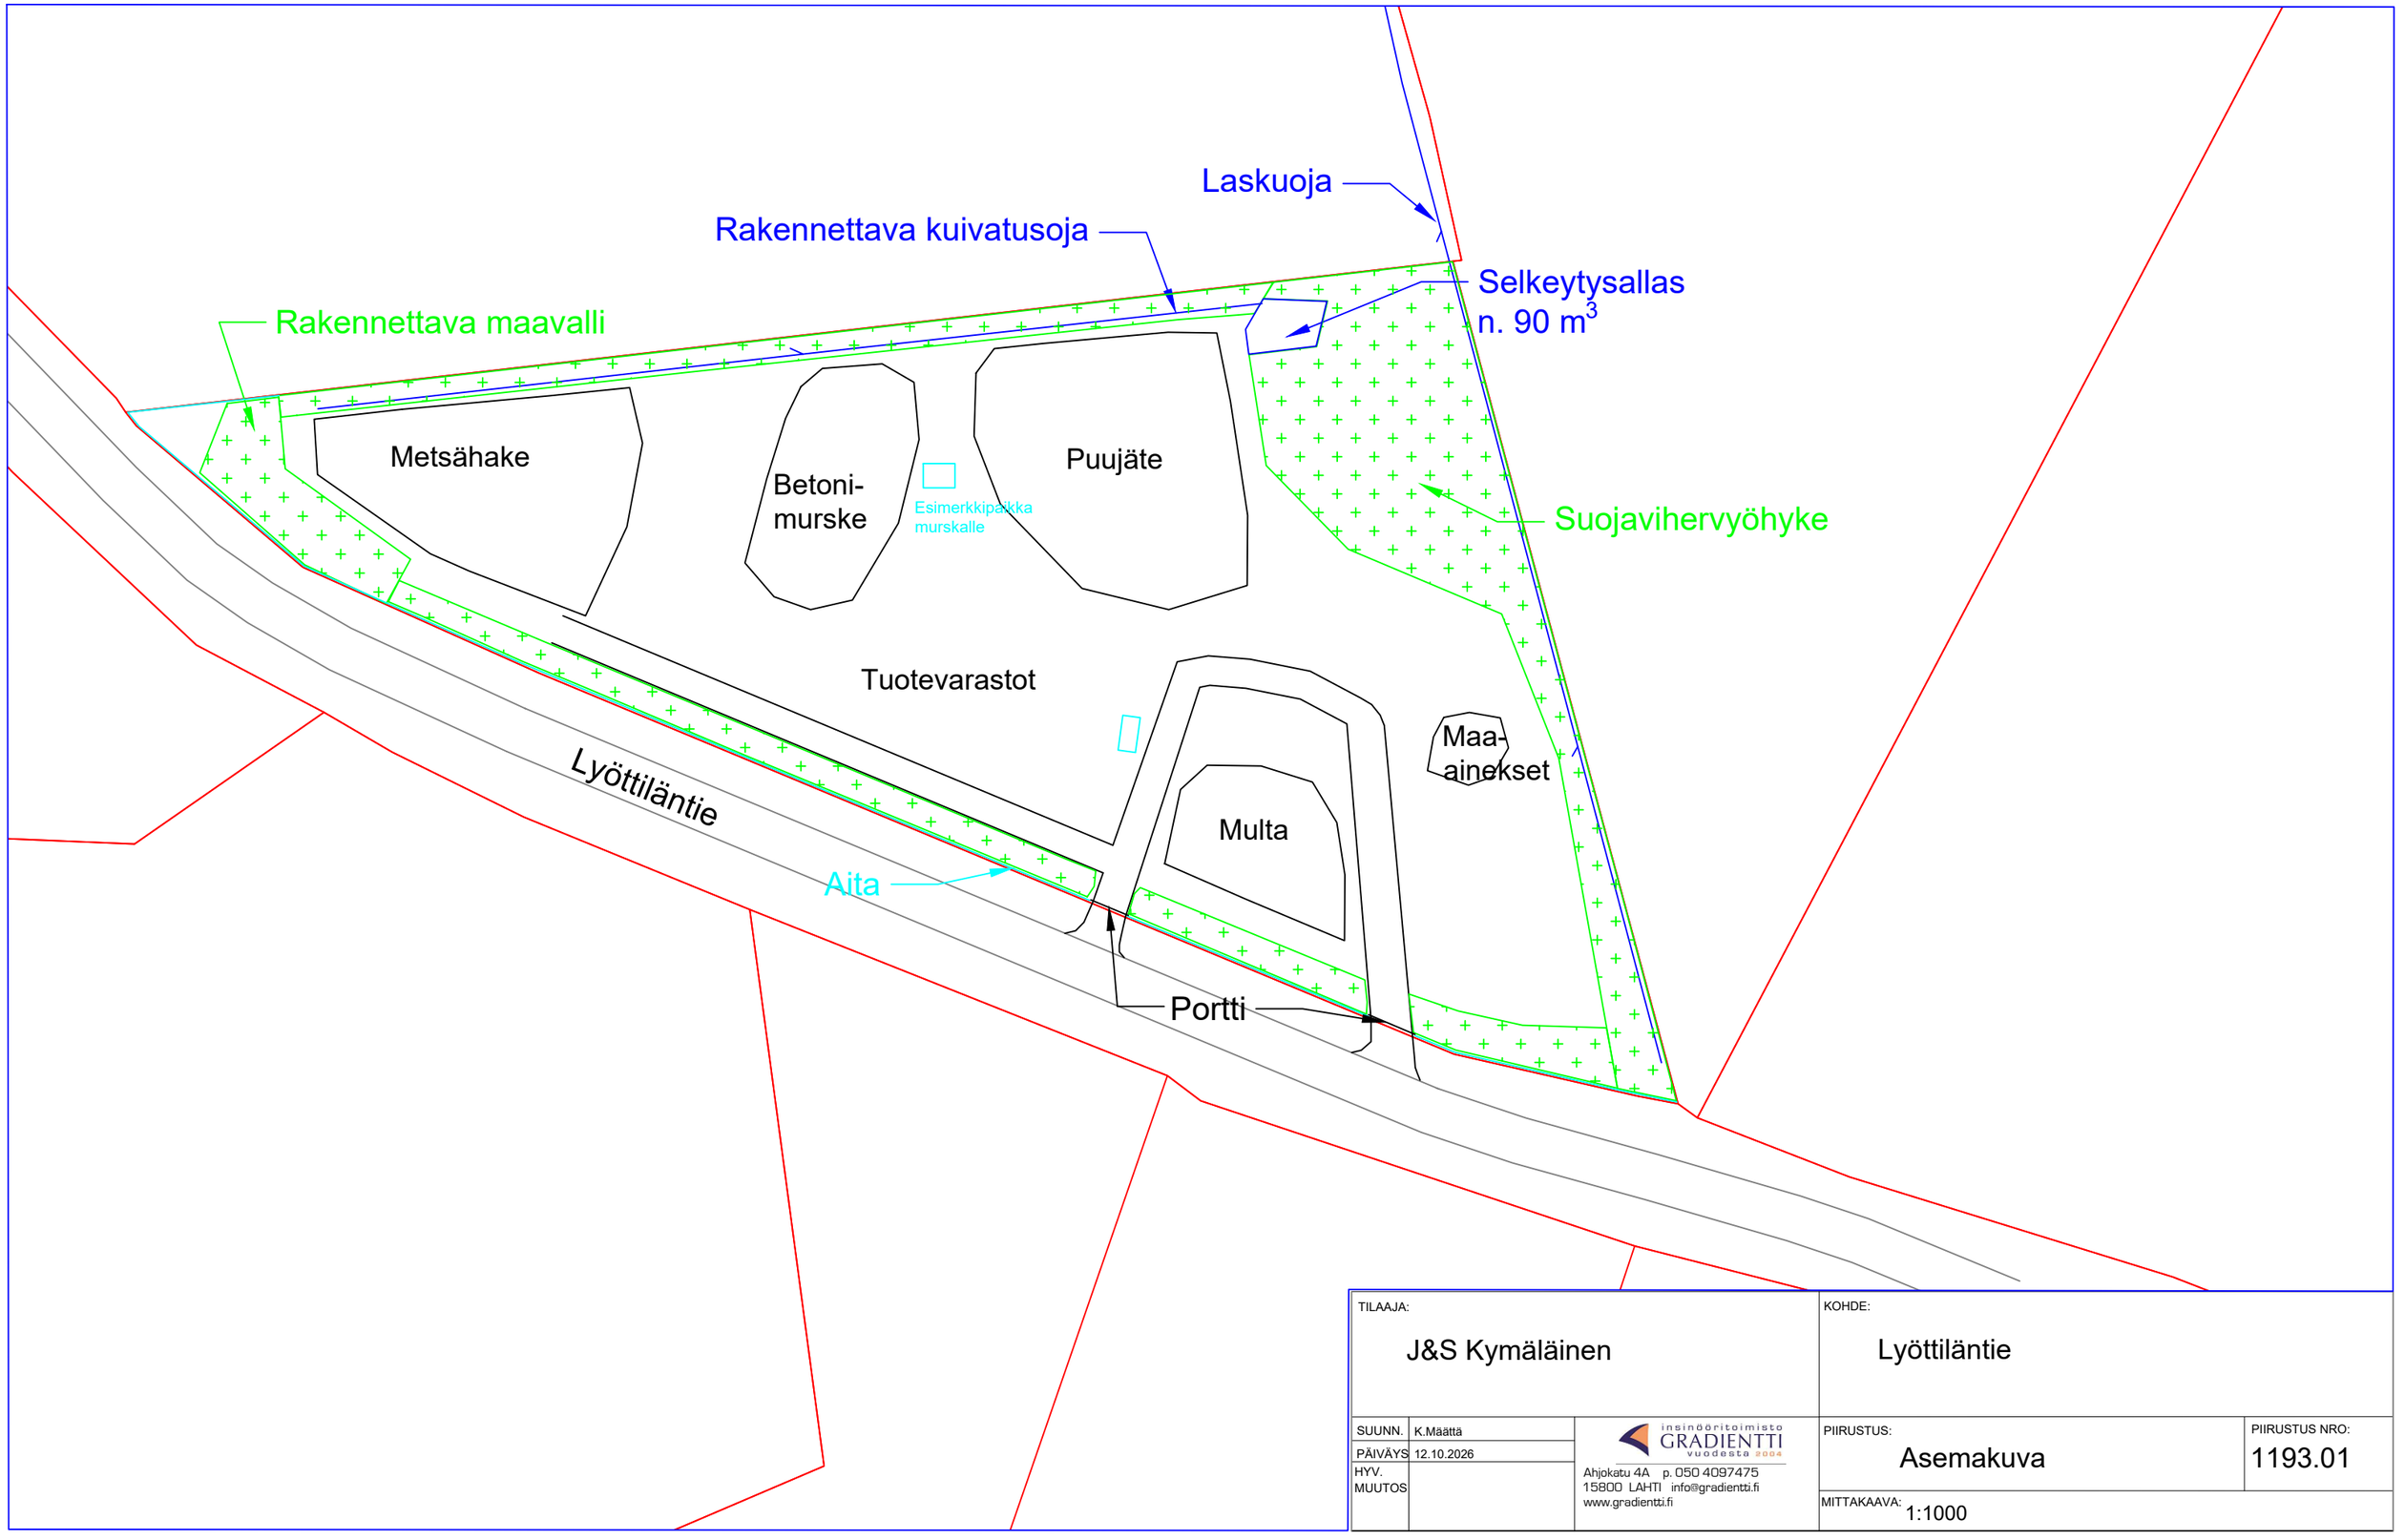


TILAAJA: J&S Kymäläinen			KOHDE: Lyöttiläntie
SUUNN.	K.Määttä	insinööritoimisto GRADIENTTI vuodesta 2004 Ahjokatu 4A p. 050 4097475 15800 LAHTI info@gradientti.fi www.gradientti.fi	PIIRUSTUS: Asemakuva
PÄIVÄYS	12.10.2026		PIIRUSTUS NRO: 1193.01
HYV. MUUTOS			MITTAKAAVA: 1:1000