


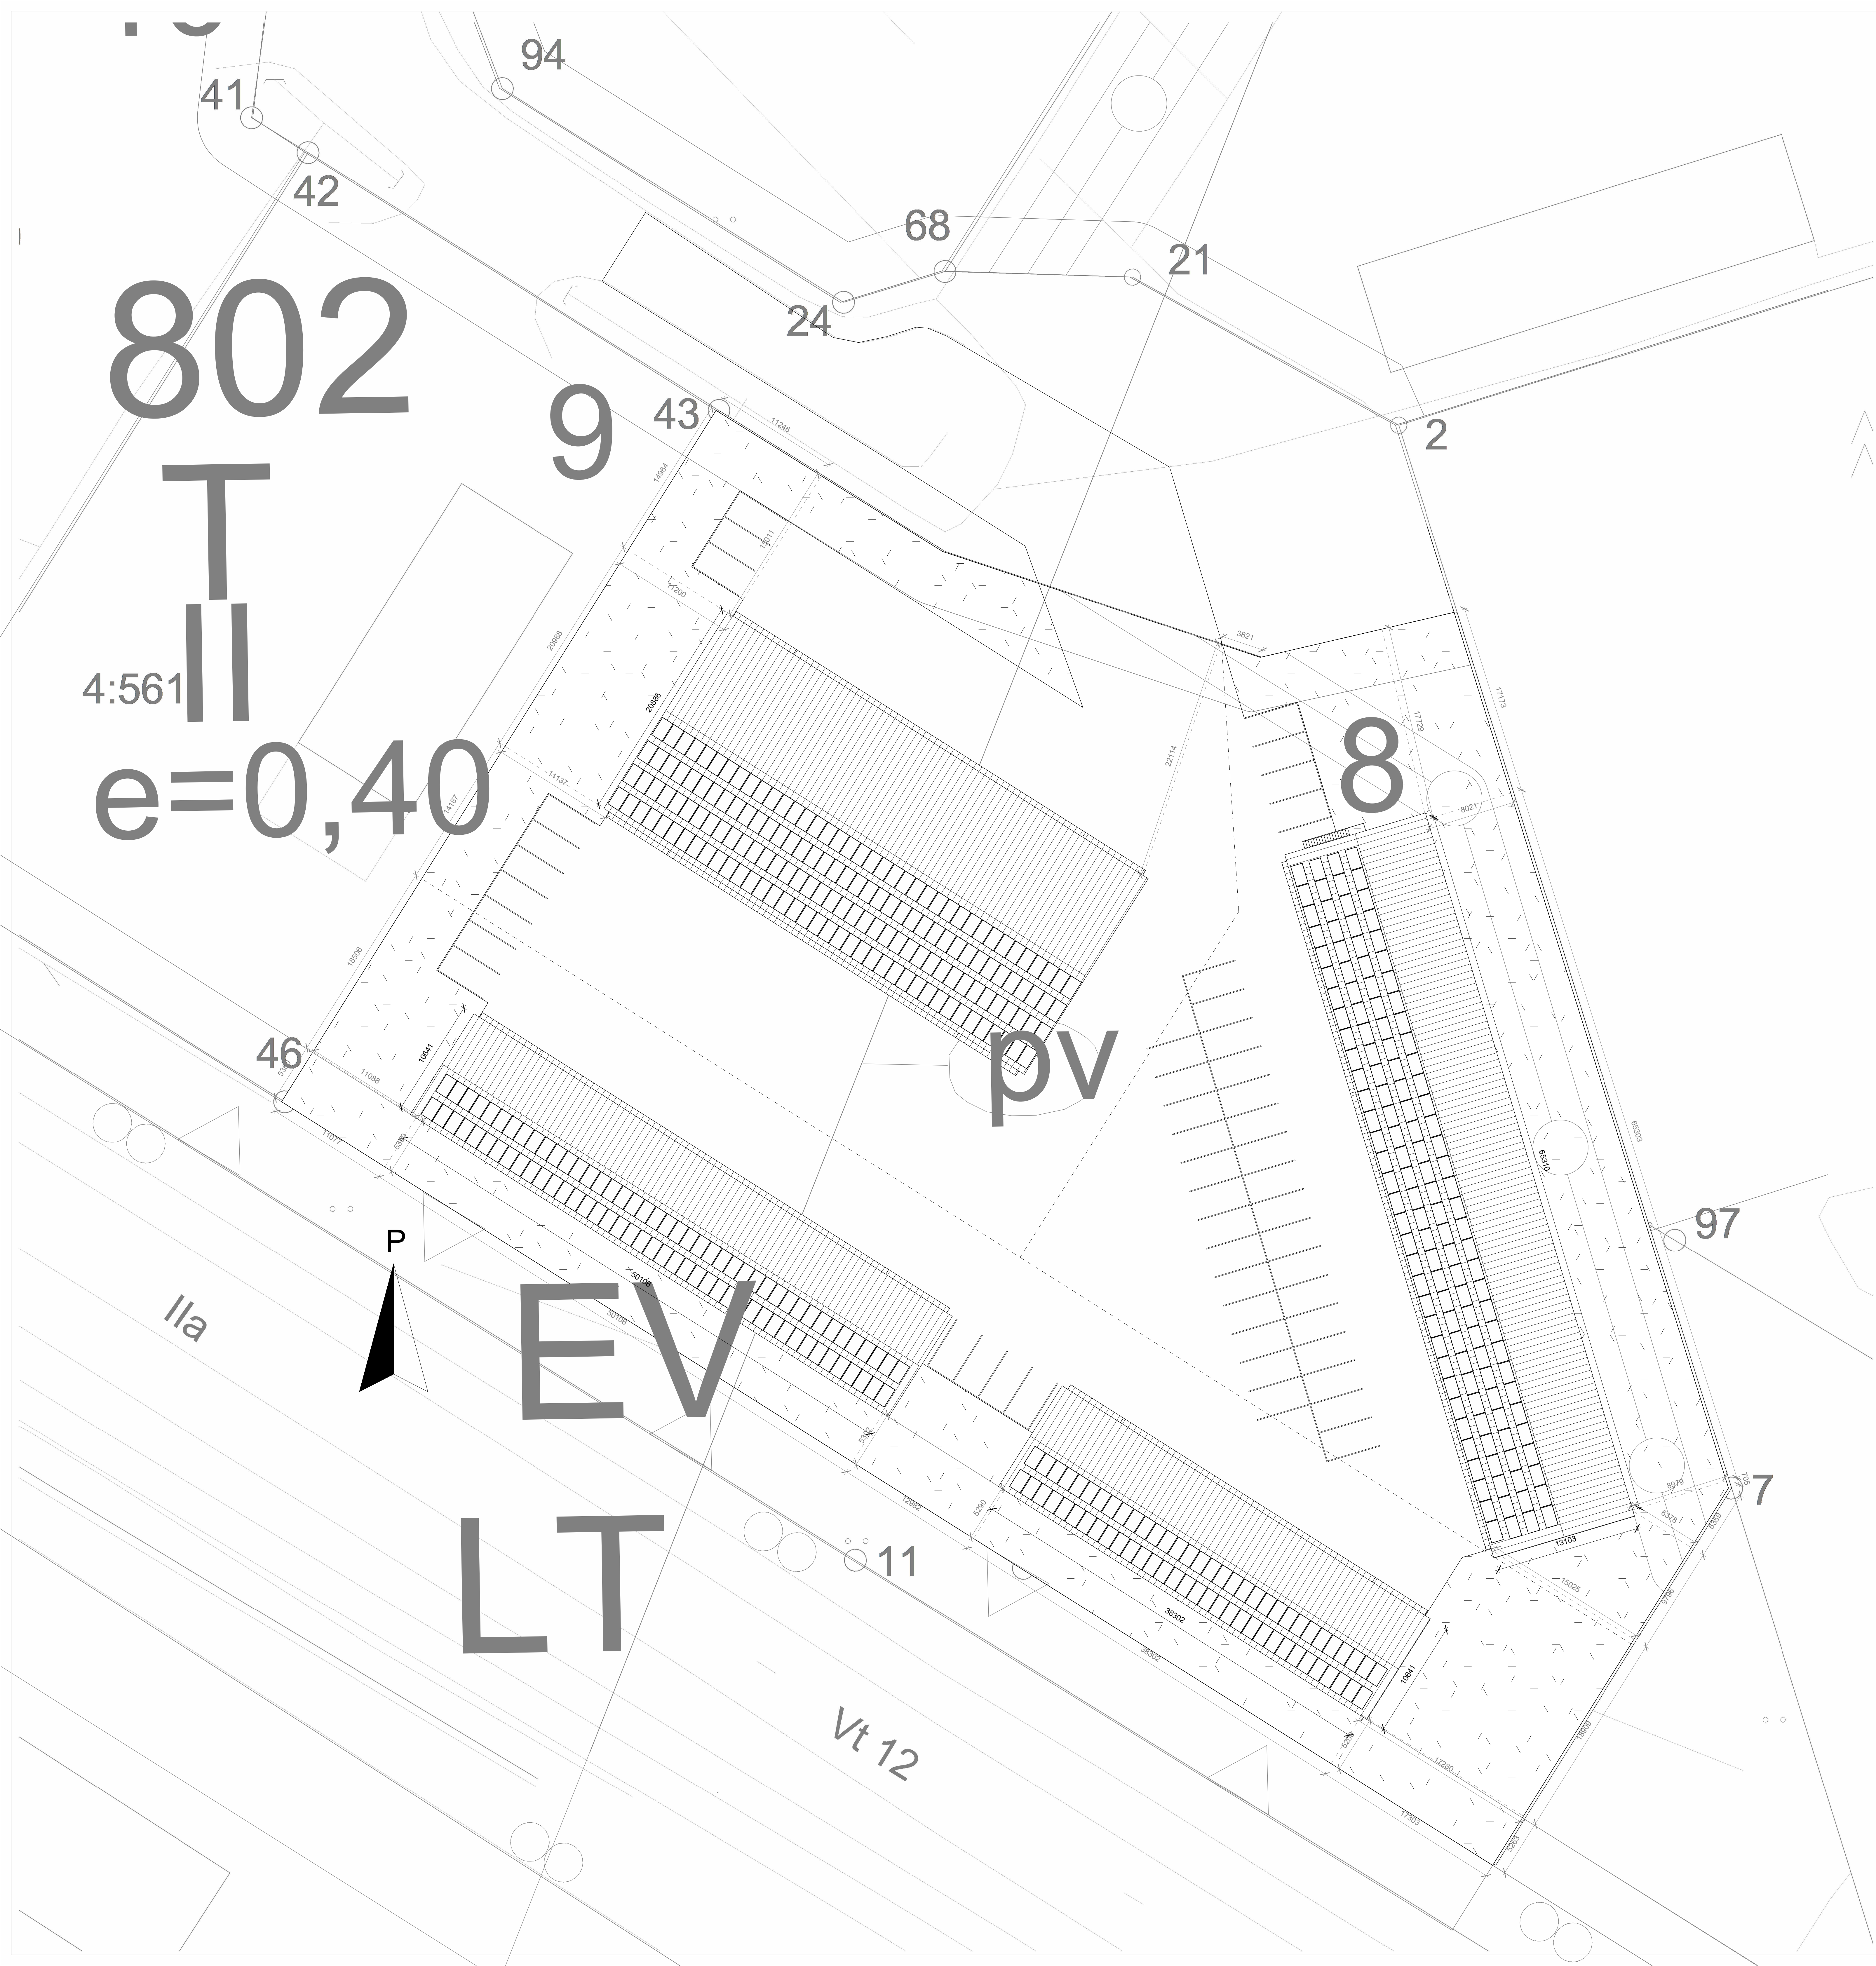

Turnus	Muutos	Päiväys
--------	--------	---------

Kaupunginosa / Kylä Pappila	Kortti / Tila 802	Tontti / Rovi 1	Vuorokauden merkitys
Rakennusvaihe UDISRAKENNUS	Päiväys		Järjestäjä
Rakennuksen numero / Rakennuksen nimi / Rakennusvaihe / Rakennusvaihe			mittakaava
Rakennus Kausalan vuokratilat			Asemapiirustus 1 : 200
Sähkökaja 9, 47400 Kausala			
Suunnittelijan yhteystiedot: nimi, sähköposti ja puhelinnumero			Työnumero Päiväys L01_01
Vastuullinen suunnittelija: nimi, sähköposti ja puhelinnumero			Tiedosto
8.2.2024			