


Z:\1 Projektit\1382 Väntynkangas M.Lindgren Lupahak- maa-ainesalue liitti\2 Piirustukset\Ottamissuunnitelma 2024 M.Lindgren.dwg

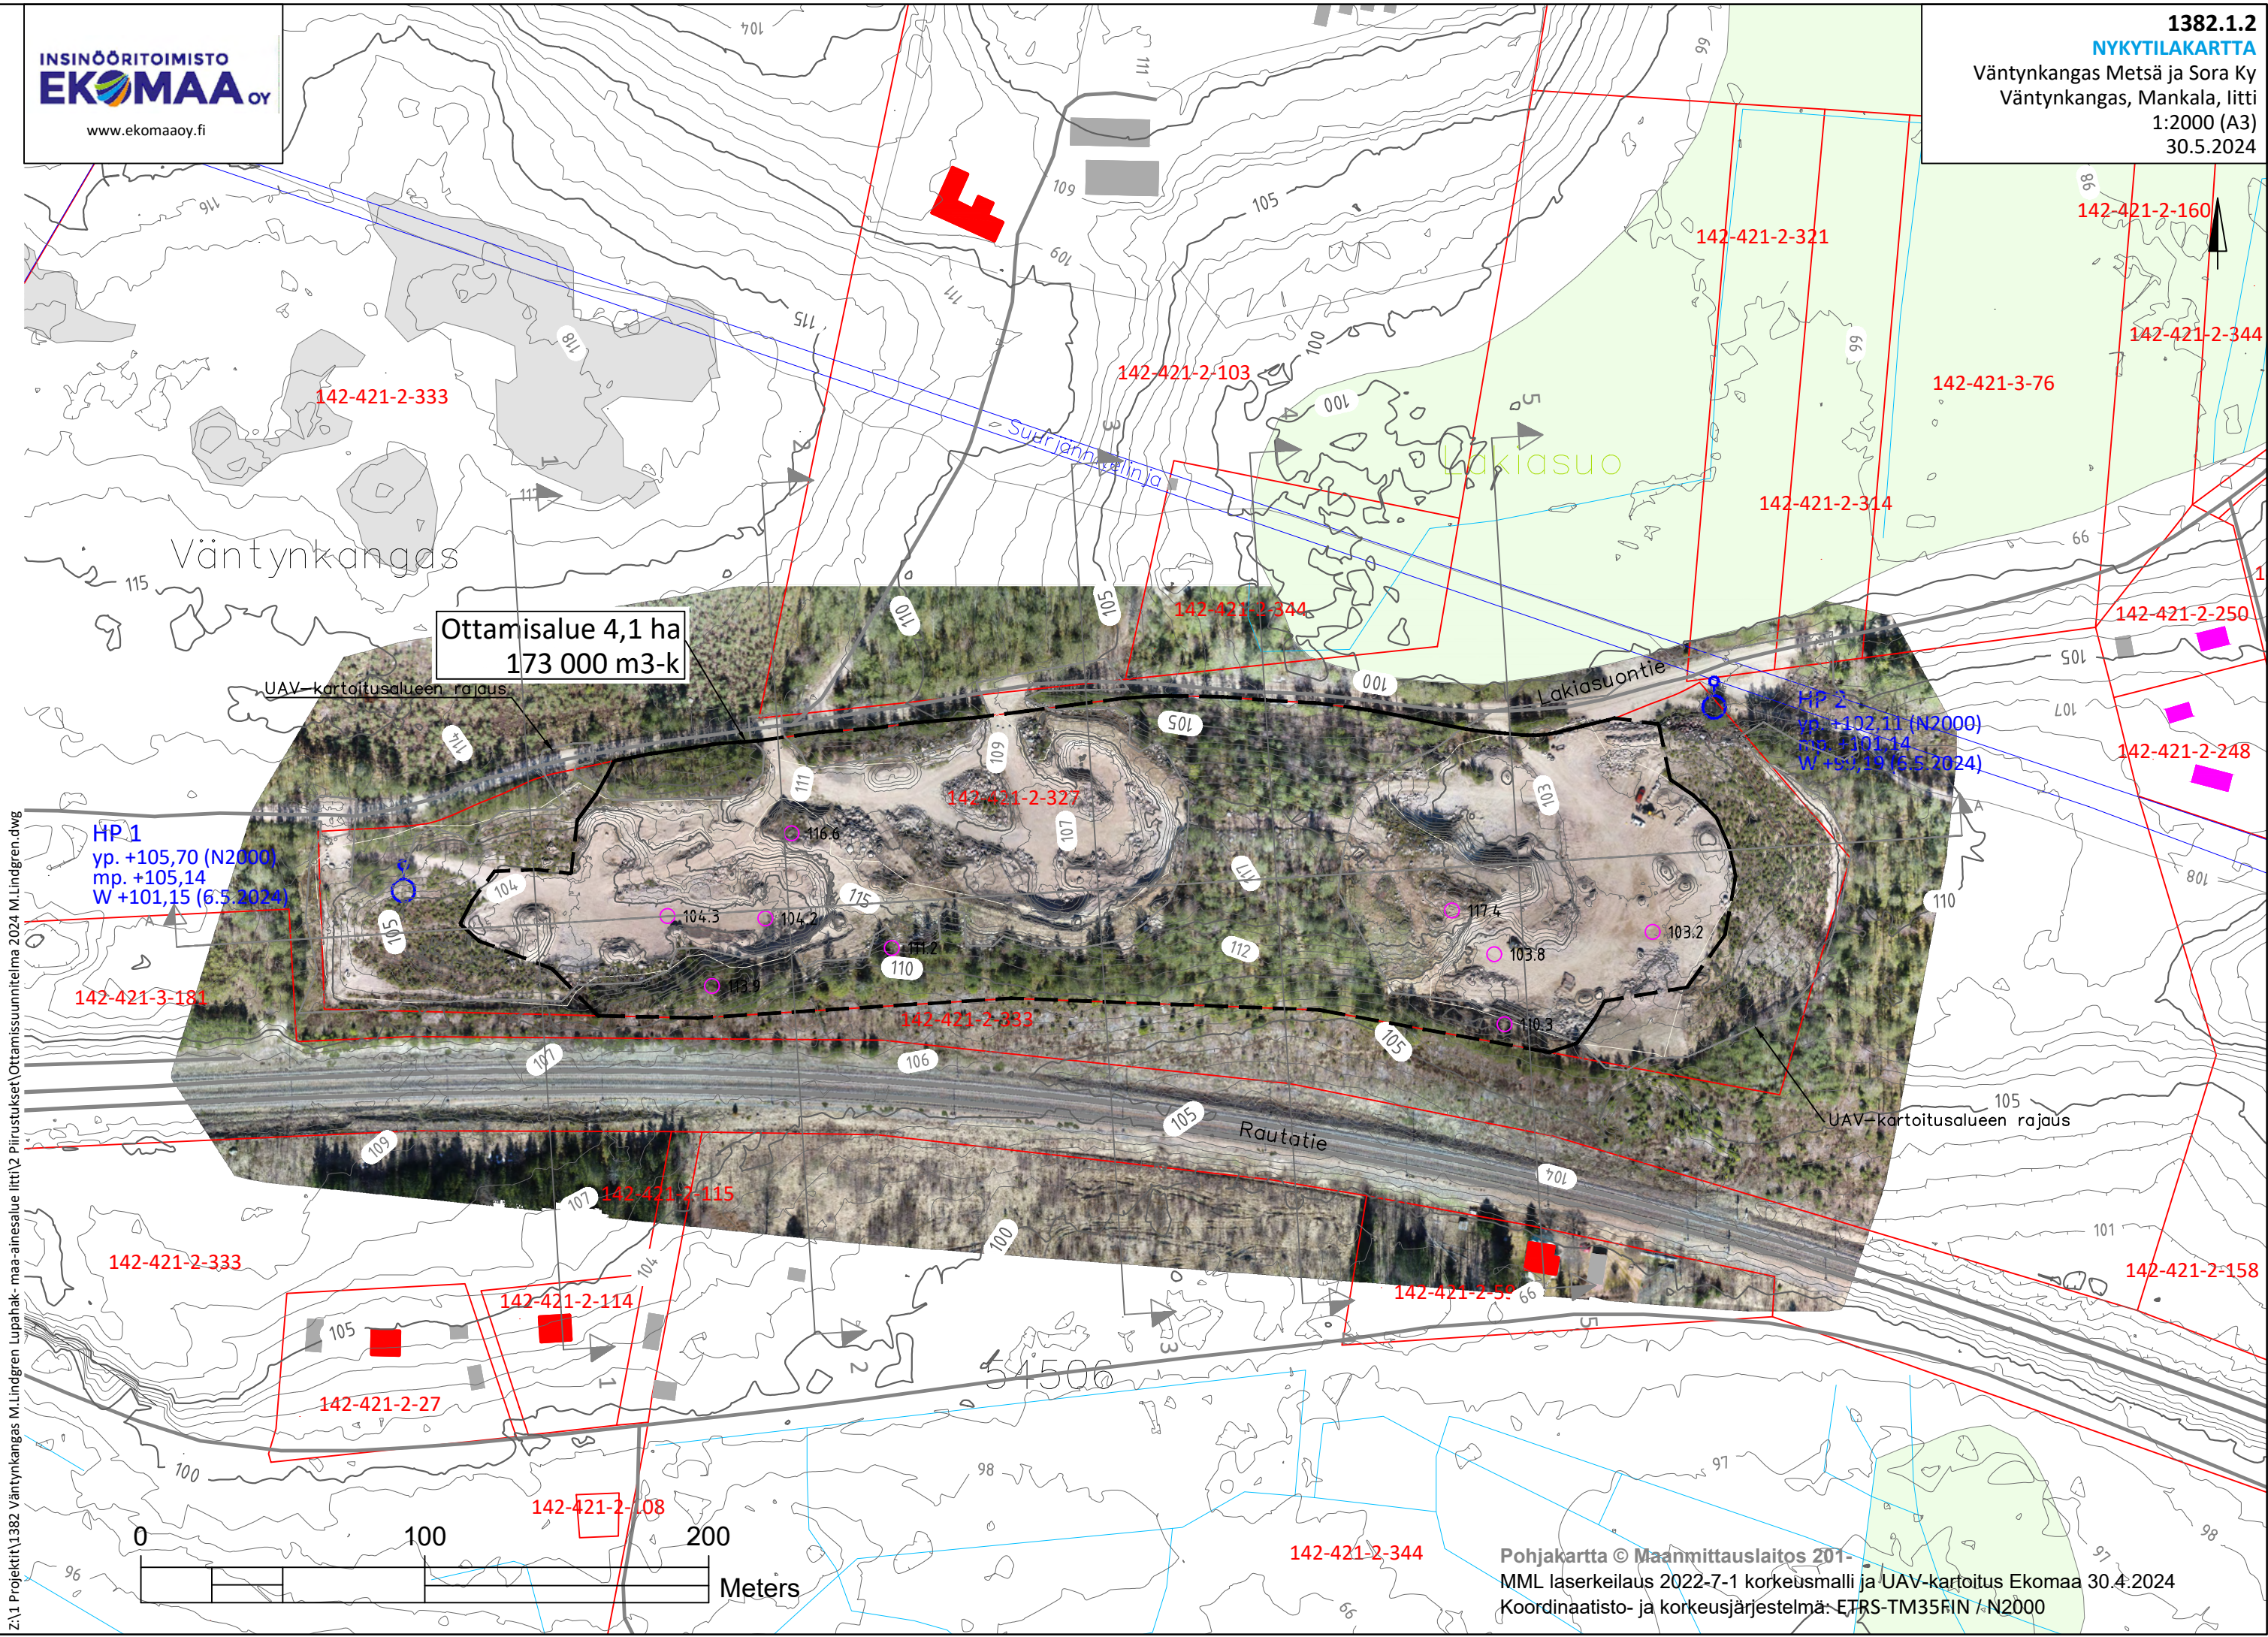



Z:\1 Projektit\1382 Väntynkangas M.Lindgren lupahak- maa-ainesalue liitti\2 Piirustukset\Ottamissuunnitelma 2024 M.Lindgren.dwg