




PITUUSLEIKKAUS A-A
1:2000/1:2000

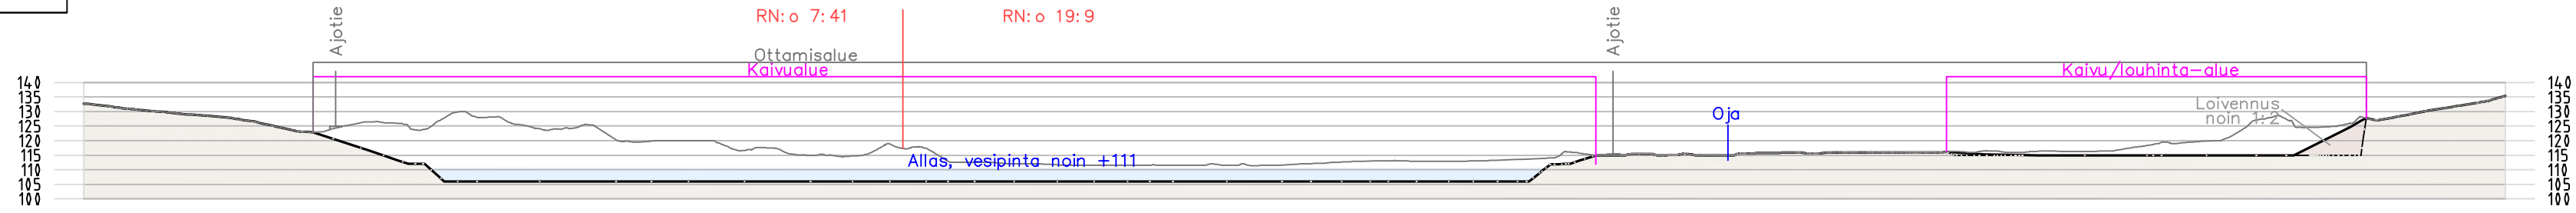


POIKKILEIKKAUS 5-5
1:2000/1:2000

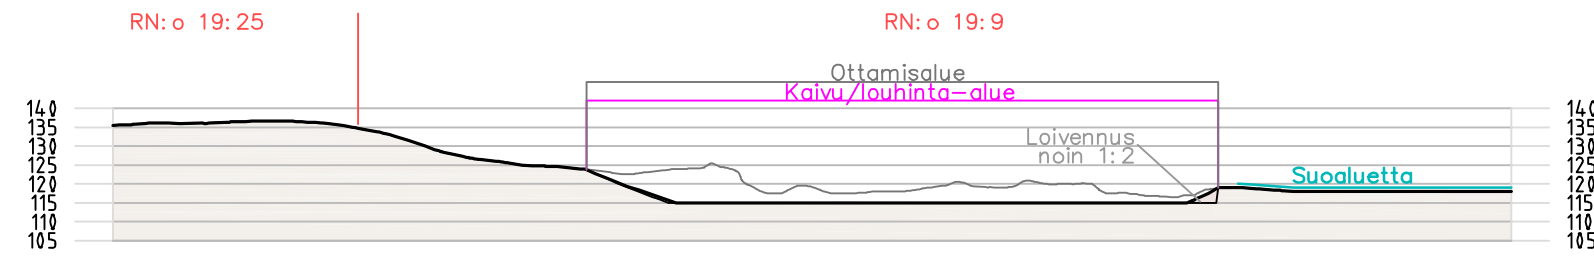


POIKKILEIKKAUS 4-4
1:2000/1:2000

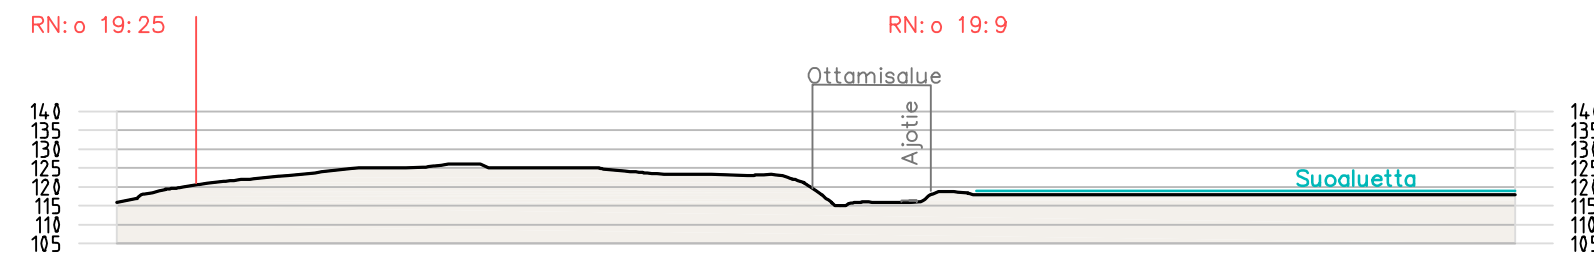



POIKKILEIKKAUS 3-3
1:2000/1:2000

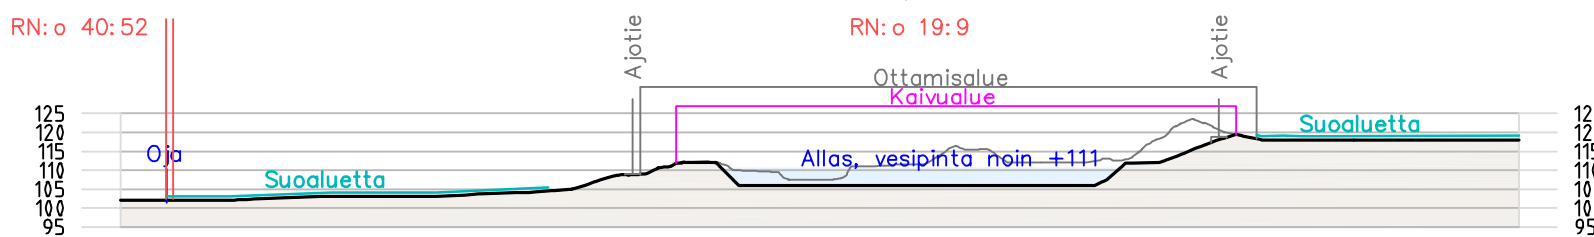

POIKKILEIKKAUS 2-2
1:2000/1:2000

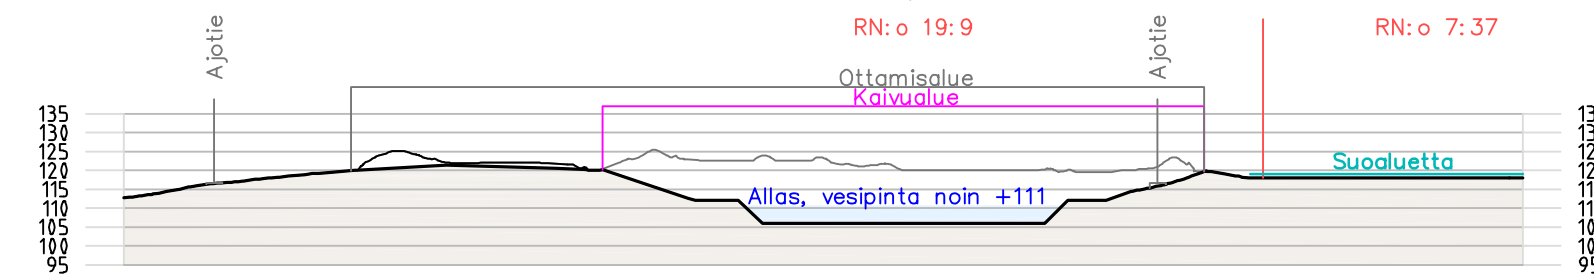

POIKKILEIKKAUS 1-1
1:2000/1:2000

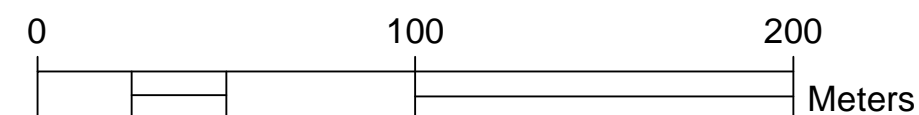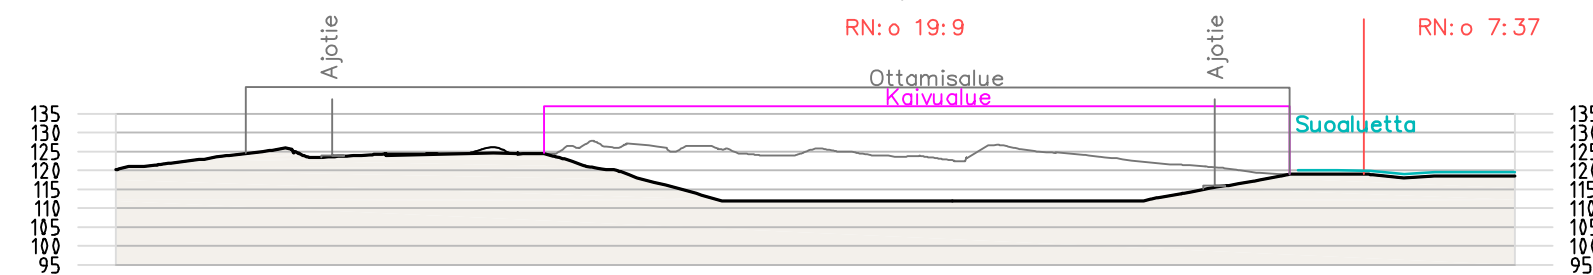

Z:\1 Projektit\1413 Koneurakointi J & M Lehtonen Vierumäen alue\2 Piirustukset\Ottamis suunnitelma 2024 GK26-v1.3.dwg