



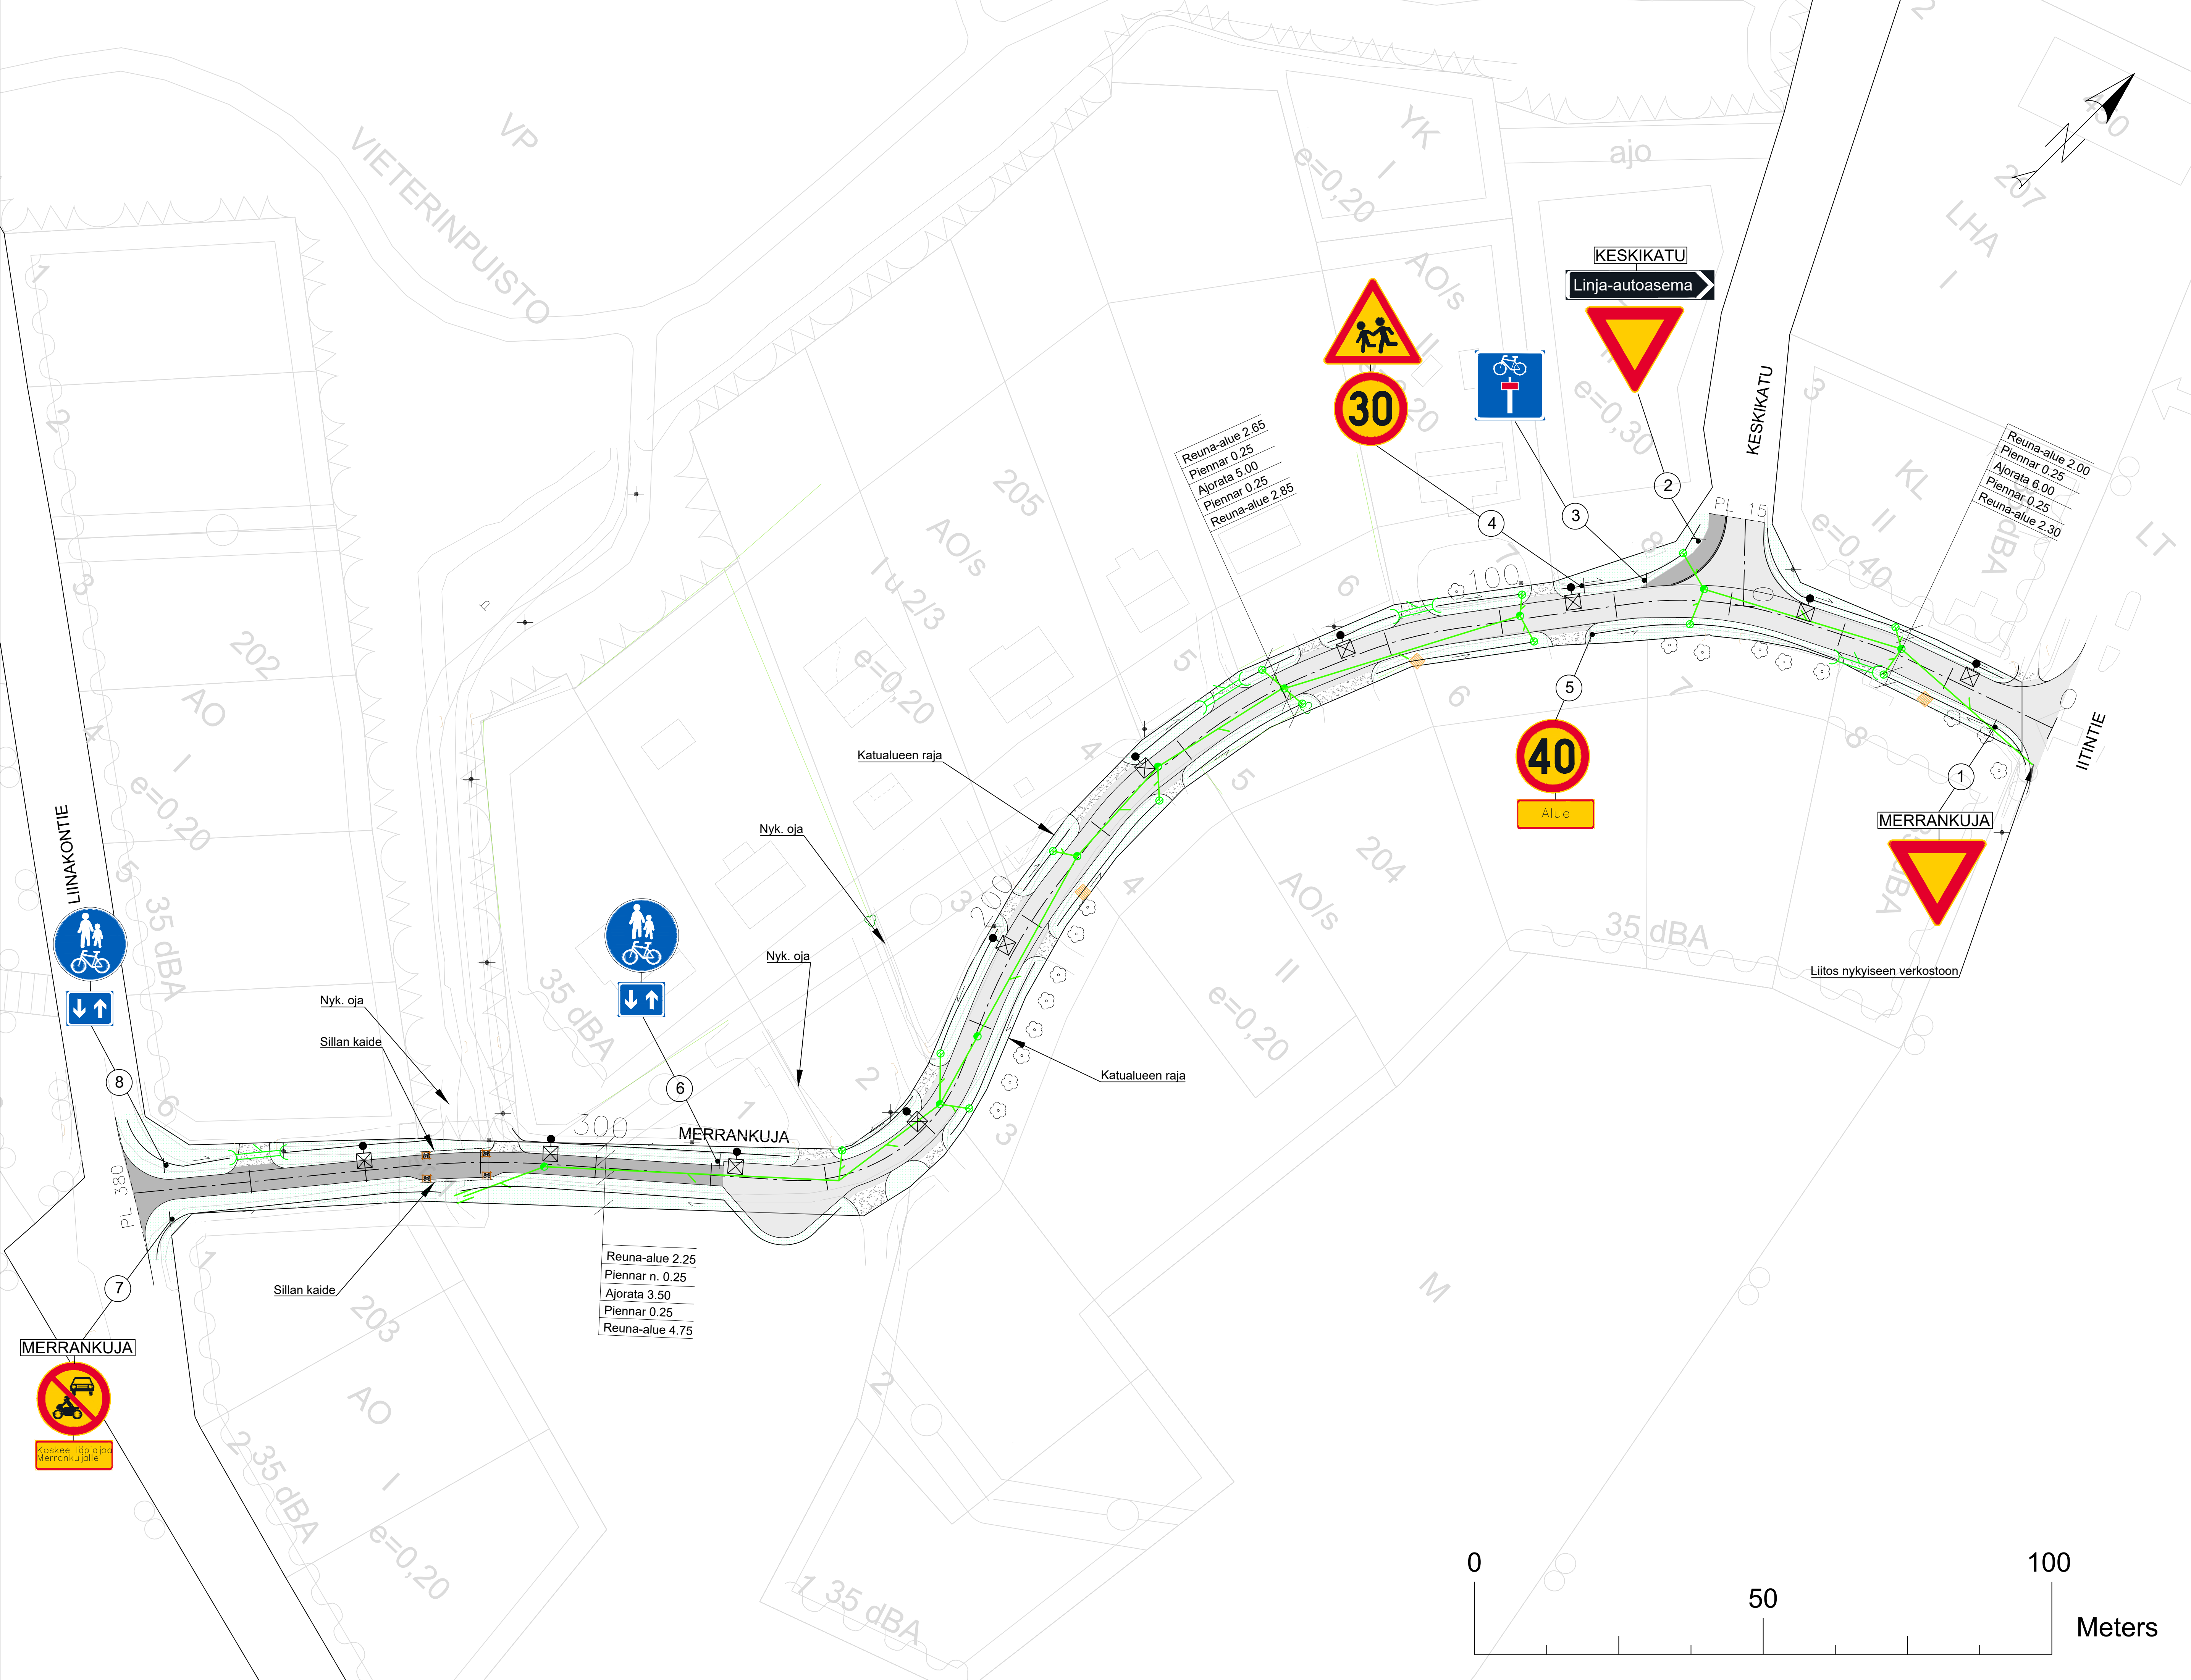


LIKENNETEKNINEN POIKKILEIKKAUS 1:100


Merrankuja paaluväli 0.0-70.0 (pl. 30.0)

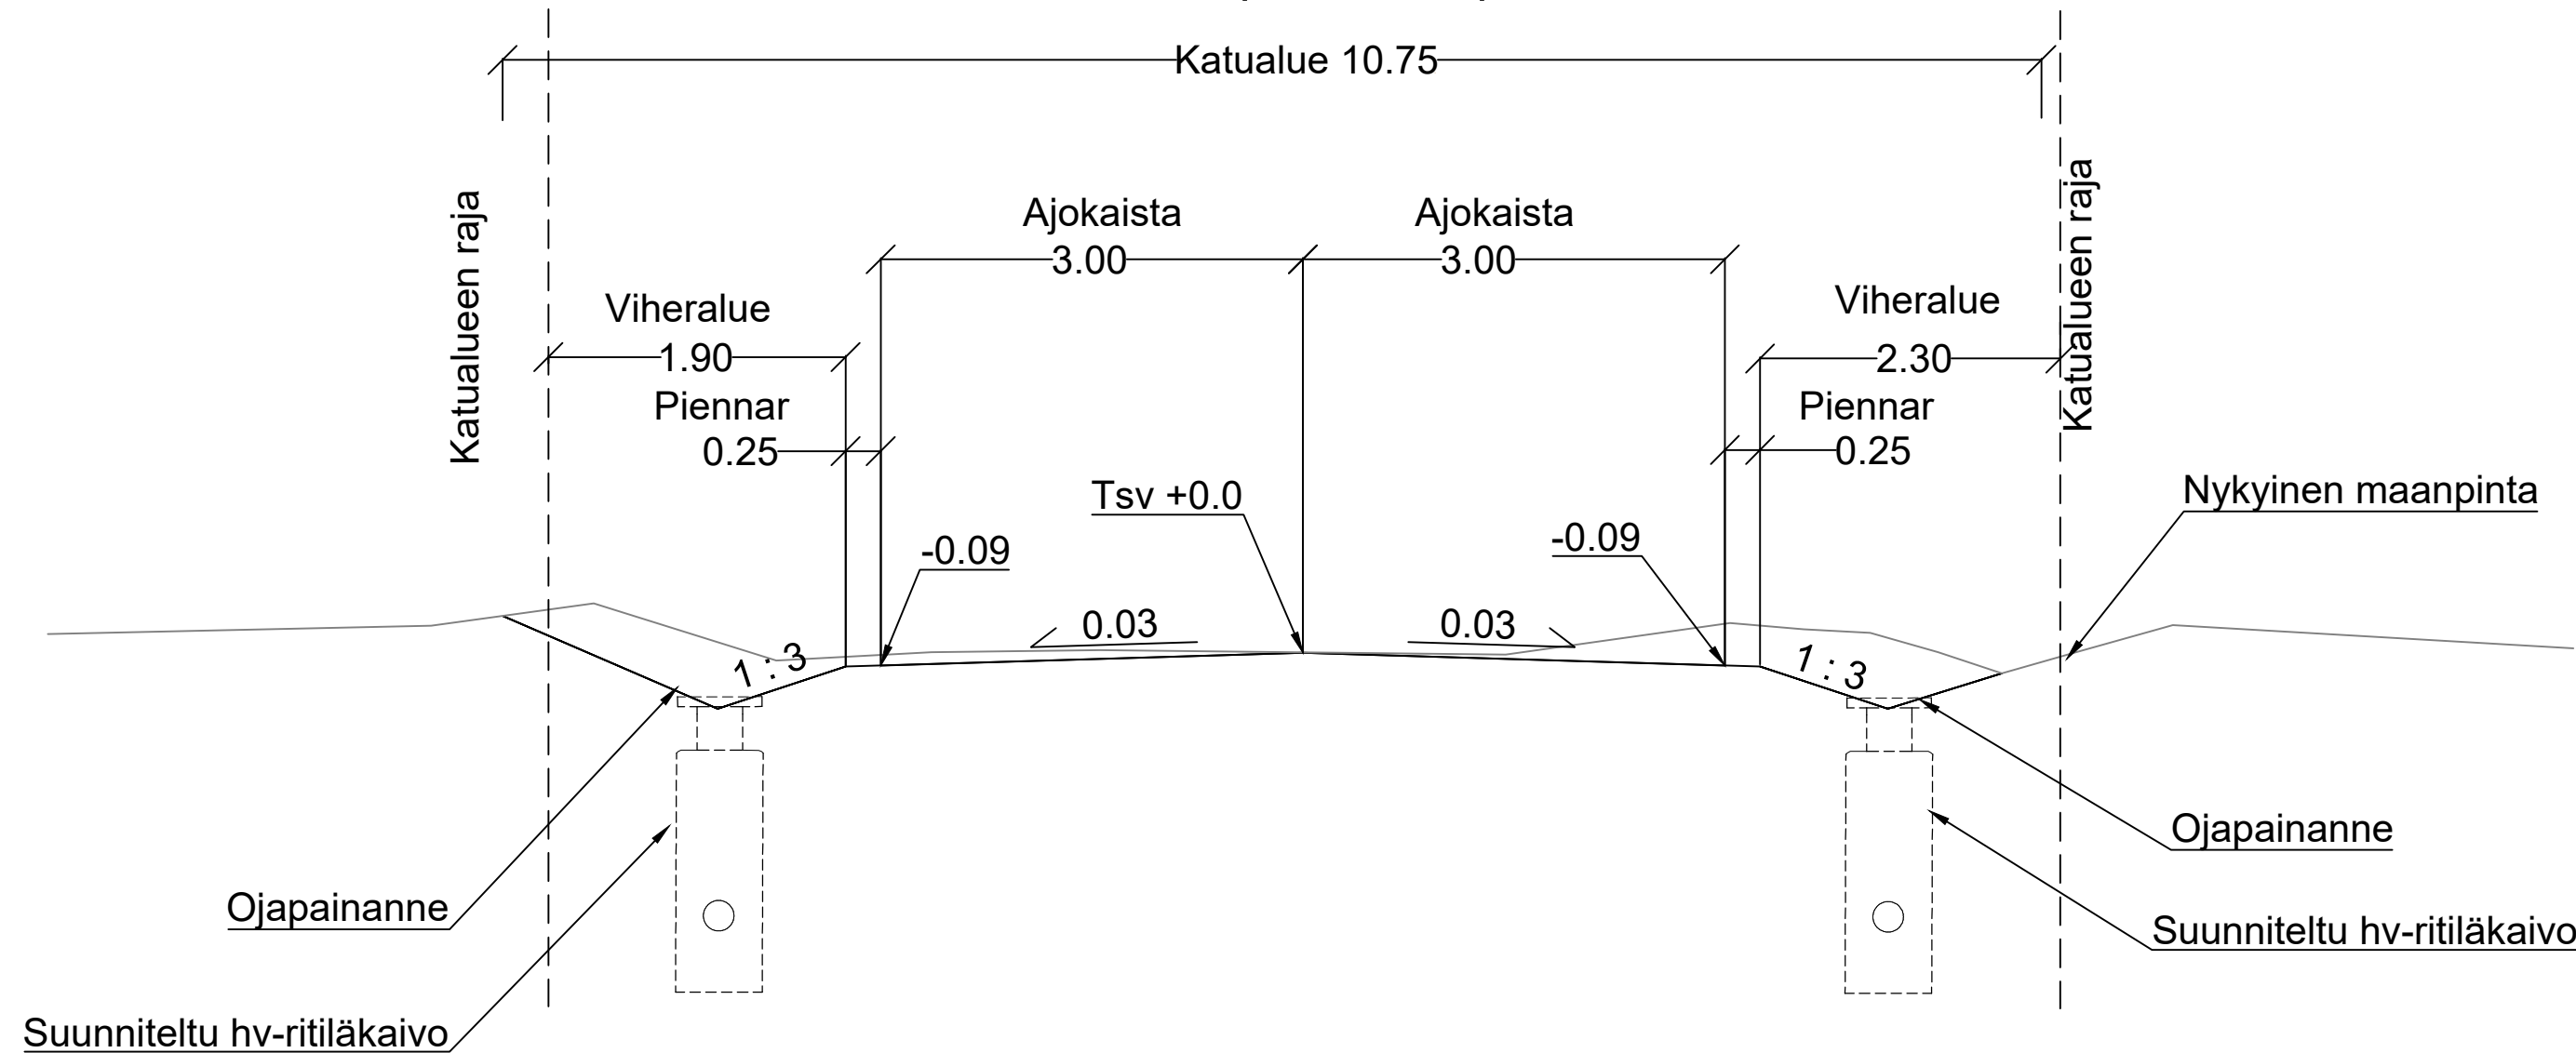

Merrankuja paaluväli 70.0-278.0 (pl. 140.0)

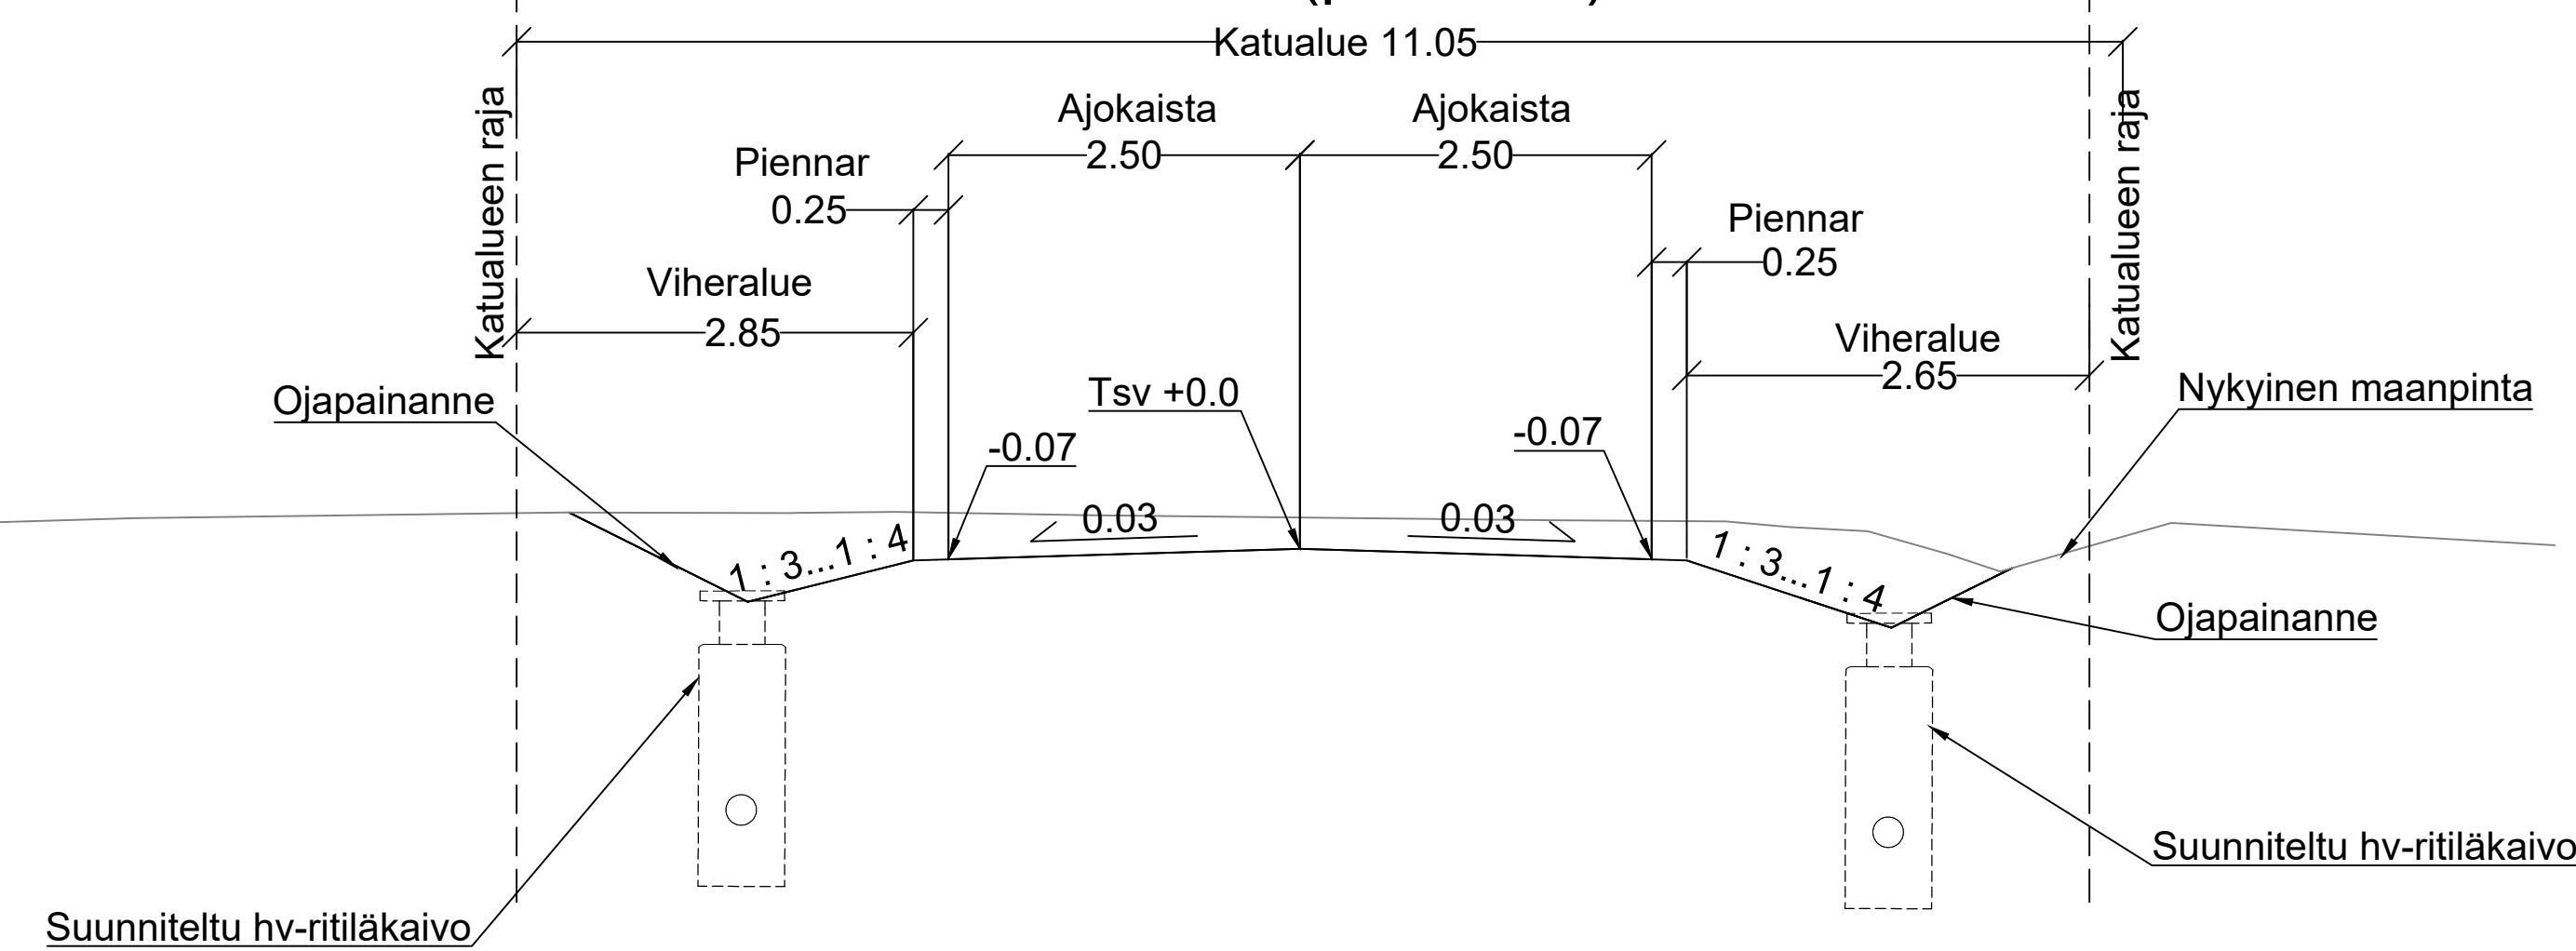

Yhdistetty jalkakäytävä ja pyörätie 278.0-380.0 (pl. 298.0)

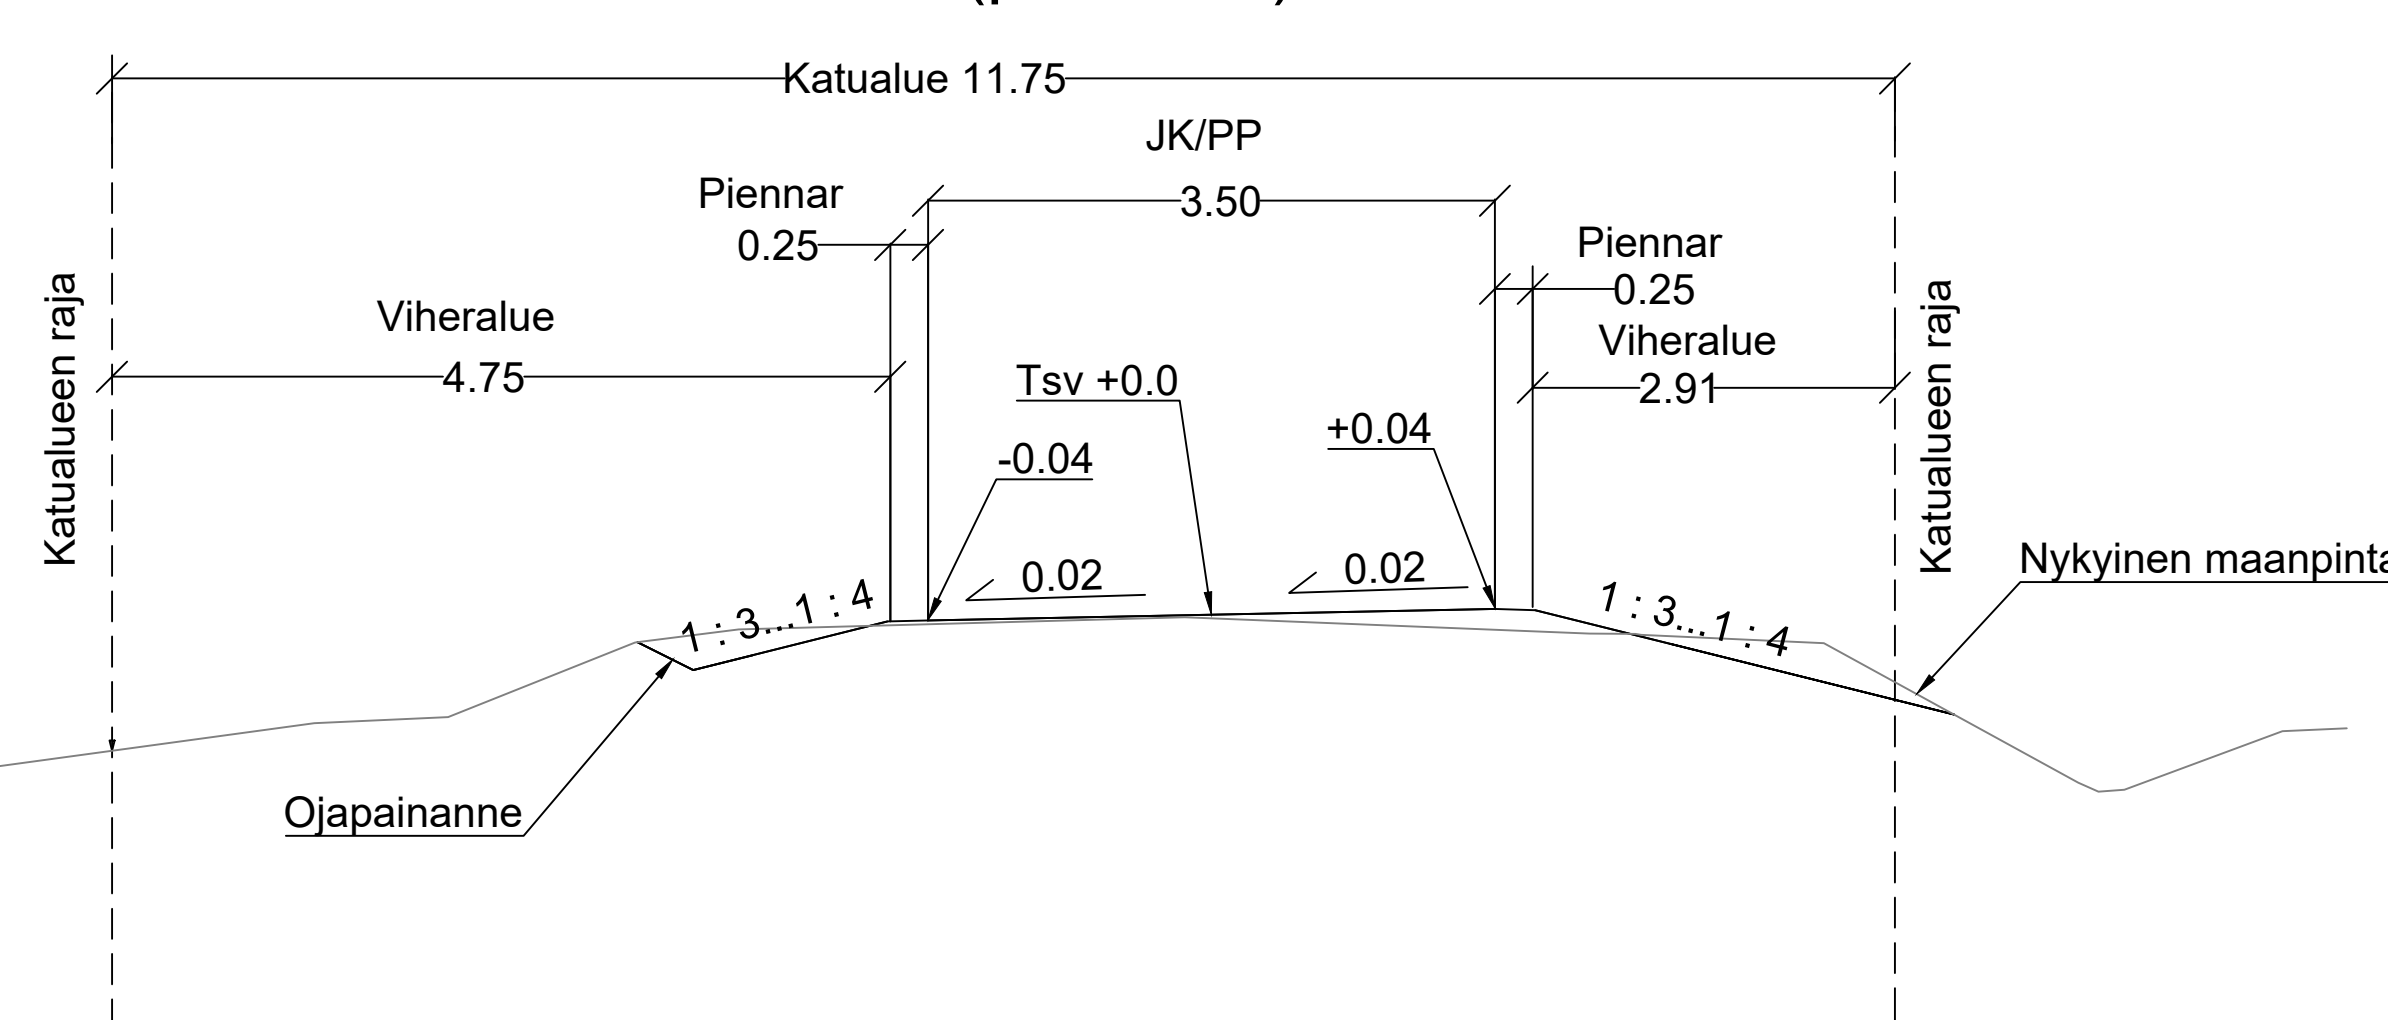

MERKINTÖJEN SELITYKSET	
	Päällyste, ajorata
	Murskepäällyste
	Päällyste, jalkakäytävä
Päällystetyt tonttiliittymät ennallistetaan. Sorapintaisissa tonttiliittymissä kadun päällysteeseen tehdään 1m levennykset ja sorapäällysteiset osuudet ennallistetaan.	
	Nurmetus
	Päällysteen reuna
	Ojapainanne ja virtausuunta
	Suunniteltu hulevesiviemäri, ritiläkaivo ja umpikannellinen kaivo
	Nykyinen ja suunniteltu valaisin
	Siirrettävä istutuslaitteisto

521/10.03.01.00/2025
Ehdotus nähtävillä 17. - 31.7.2025

Merkki	Muutos	Pvm	Suunn.	Tark.
Hankkeen nimi				
Merrankuja katusuunnitelma				
Päivityksen sisältö				
Asemapiirustus & liikennetekninen poikkileikkaus				
		 Iitin kunta		
Pvm	Suunn.	E. Lehmuskoski	Pvm	
10.7.2025	Proj.pääli.	I. Miettä	10.7.2025	hyv.
Koordinaattijärjestelmä GK26		Mittakaava		
Korkeusjärjestelmä N2000		1:500		
		Piir.nro 2-01		