


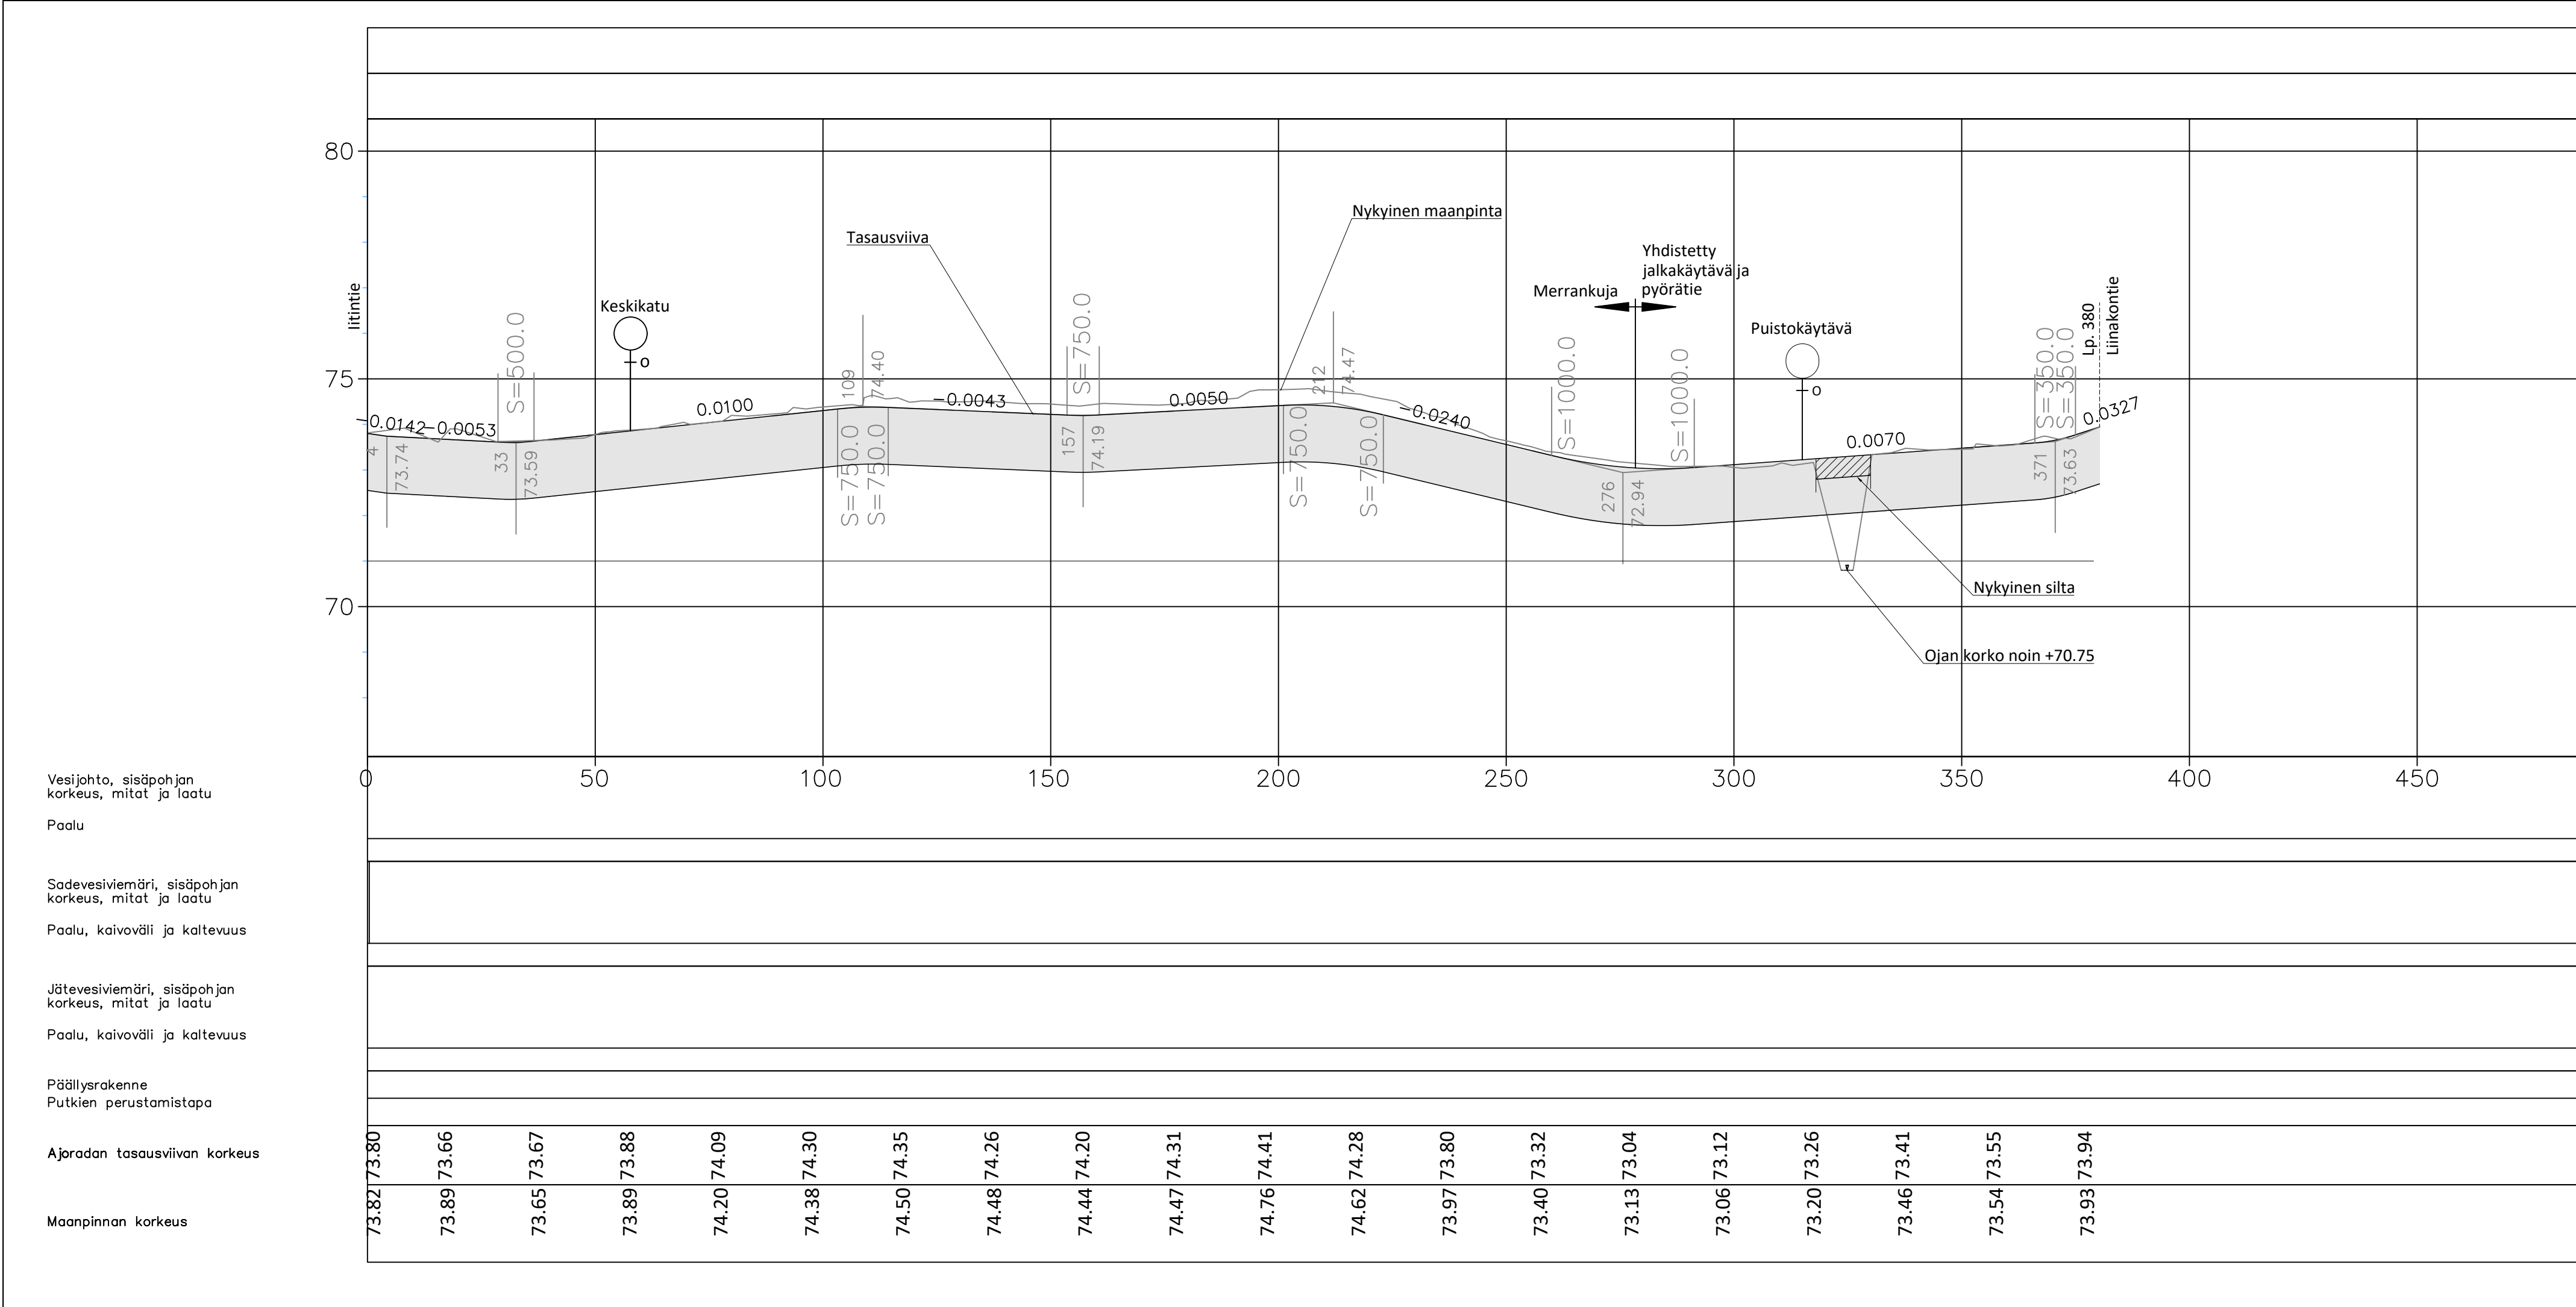

521/10.03.01.00/2025
Ehdotus nähtävillä 17. - 31.7.2025

Merkki	Muutos		Pvm	Suunn.	Tark.
Hankkeen nimi					
Merrankuja katusuunnitelma					
Piirustuksen sisältö					
Pituusleikkaus					
DESTIA A COLAS COMPANY			 litin kunta		
Pvm	Suunn.	Eero Lehmuskoski	Pvm	Tark.	
10.7.2025	Proj.pääll.	Ilpo Miekka	10.7.2025	Hyv.	
Koordinaattijärjestelmä GK26			Mittakaava		
Korkeusjärjestelmä N2000			1:1000/1:100		
			Piiir.nro		
			3-01		