


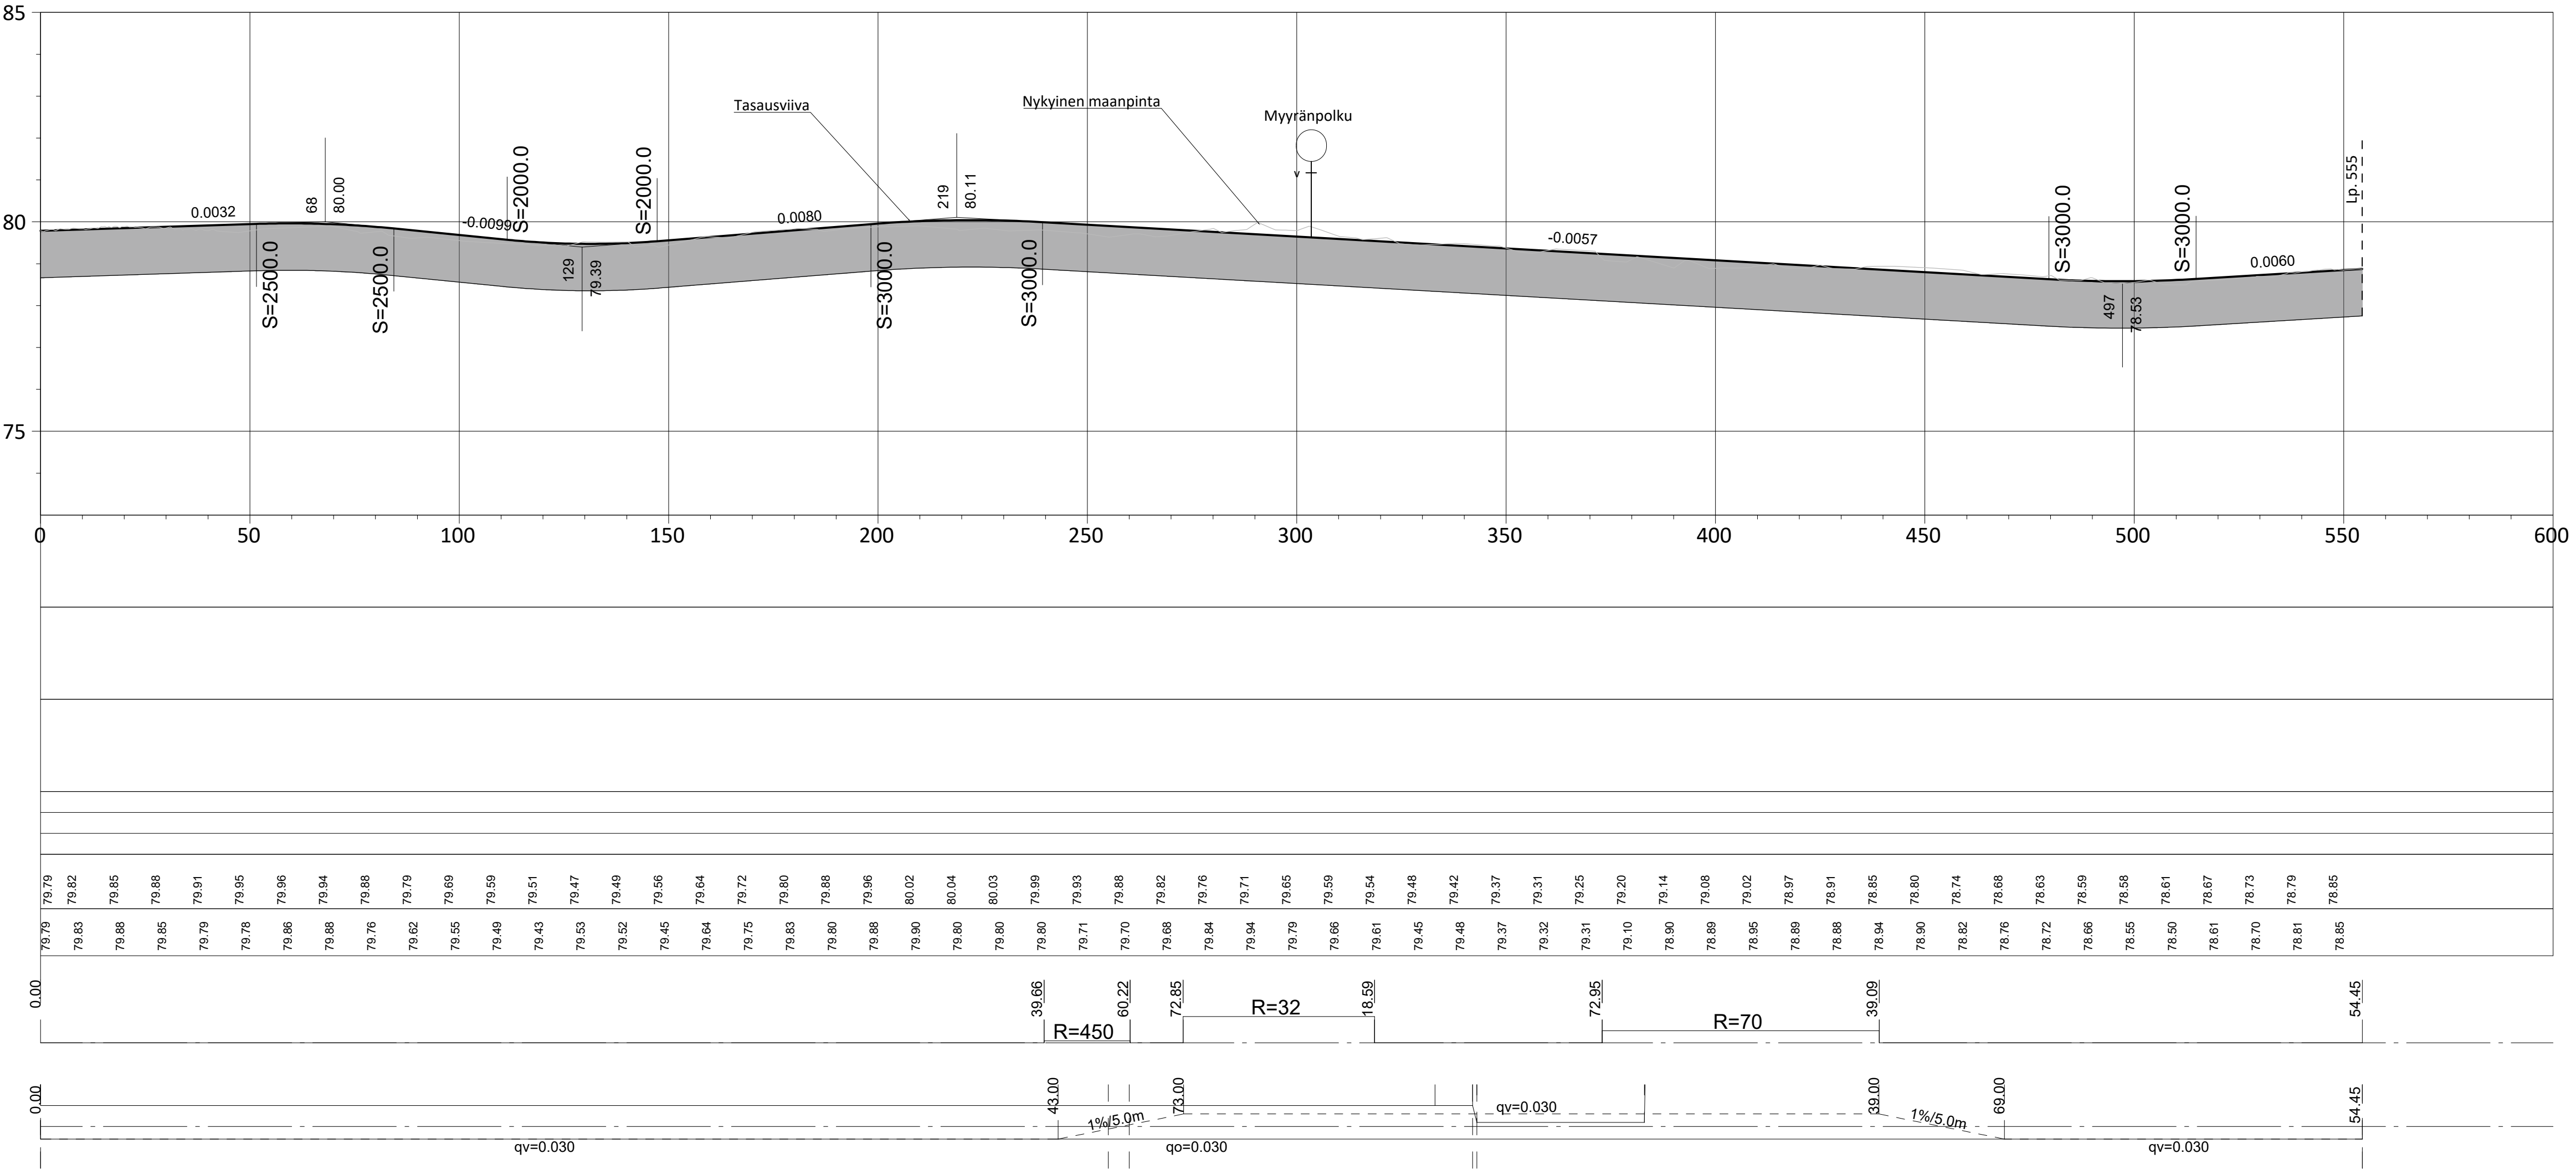

521/10.03.01.00/2025
Ehdotus nähtävillä 17. - 31.7.2025

Merkki	Muutos		Pvm	Suunn.	Tark.
Hankkeen nimi					
Tuurinkorventien katusuunnitelma					
Piirustuksen sisältö					
Pituusleikkaus					
DESTIA A COLAS COMPANY			litin kunta		
Pvm 10.7.2025	Suunn. L. Niemelä Proj.pääll. I. Miekka		Pvm 10.7.2025	Hyv.	
Koordinaattijärjestelmä GK26 Korkeusjärjestelmä N2000			Mittakaava 1:1000/1:100 Piir.nro 3-01		