


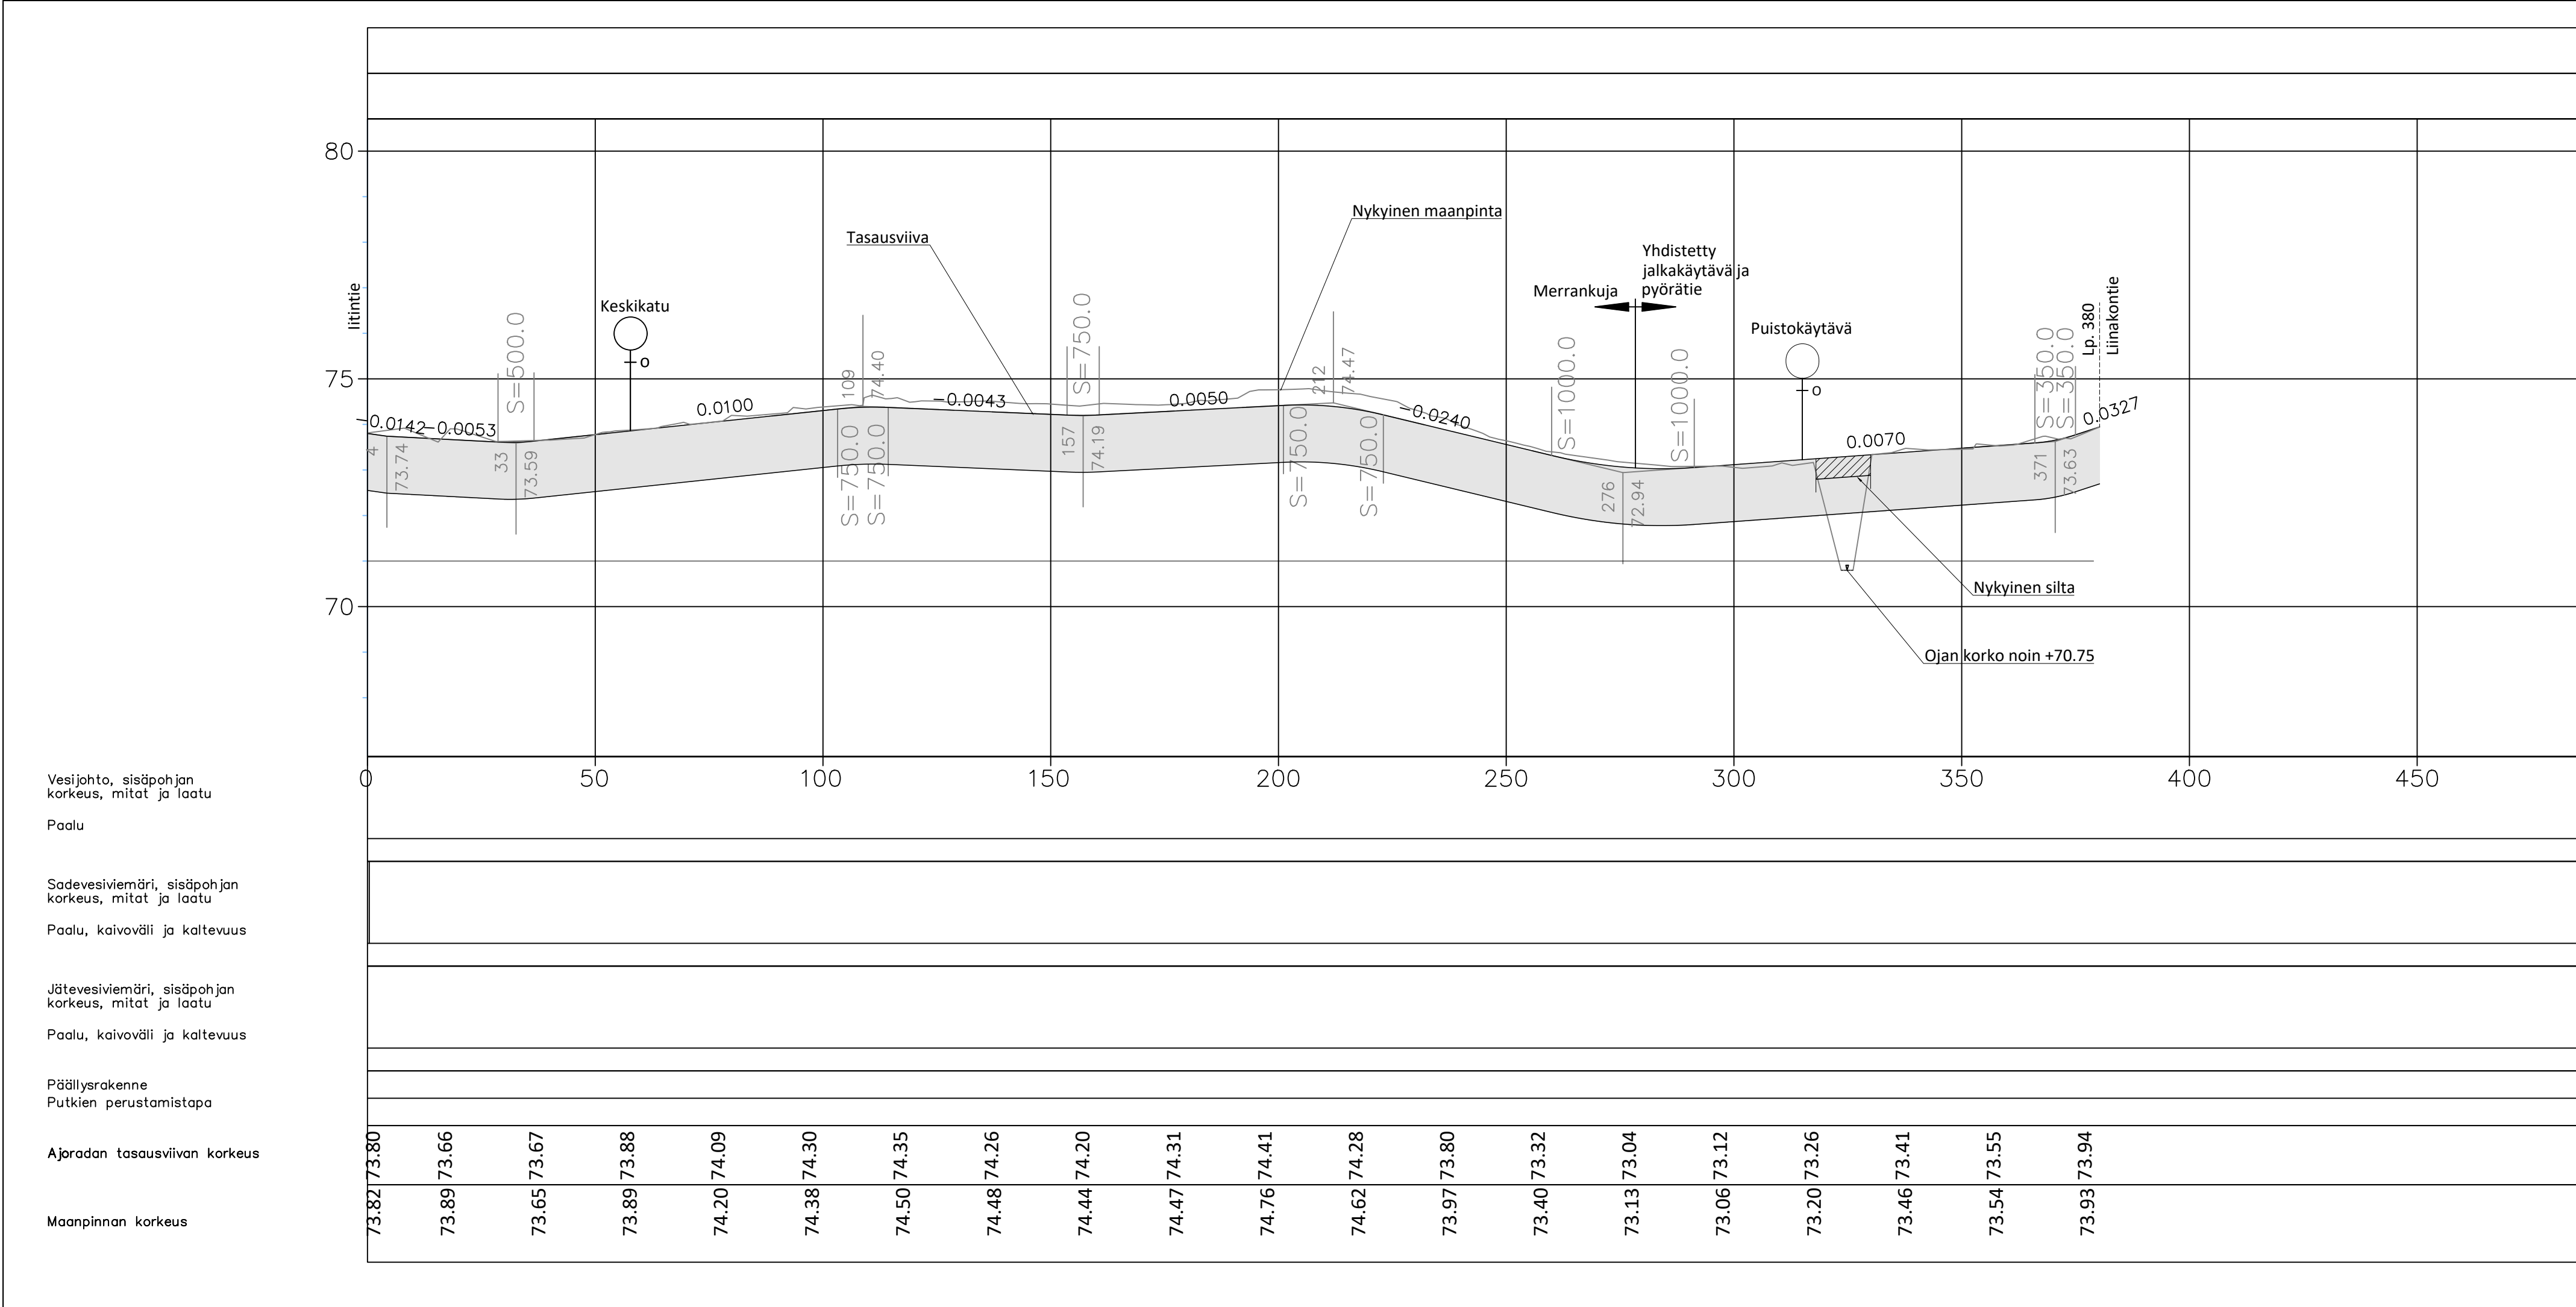

521/10.03.01.00/2025  
Ehdotus nähtävillä 17. - 31.7.2025

Hyväksytty, tekninen johtaja 8.9.2025 § 44

|                                              |             |                  |   |        |       |
|----------------------------------------------|-------------|------------------|---|--------|-------|
| Merkki                                       | Muutos      |                  | Pvm   | Suunn. | Tark. |
| Hankkeen nimi                                |             |                  |   |        |       |
| Merrankuja katusuunnitelma                   |             |                  |   |        |       |
| Piirustuksen sisältö                         |             |                  |   |        |       |
| Pituusleikkaus                               |             |                  |   |        |       |
| <div>DESTIA</div> <div>A COLAS COMPANY</div> |             |                  | <div></div> <div>litin kunta</div> |        |       |
| Pvm                                          | Suunn.      | Eero Lehmuskoski | Pvm   | Tark.  |       |
| 10.7.2025                                    | Proj.pääll. | Ilpo Miekka      | 10.7.2025   | Hyv.   |       |
| Koordinaattijärjestelmä GK26                 |             |                  | Mittakaava   |        |       |
| Korkeusjärjestelmä N2000                     |             |                  | 1:1000/1:100   |        |       |
|                                              |             |                  | Piiir.nro   |        |       |
|                                              |             |                  | 3-01   |        |       |