


878:4

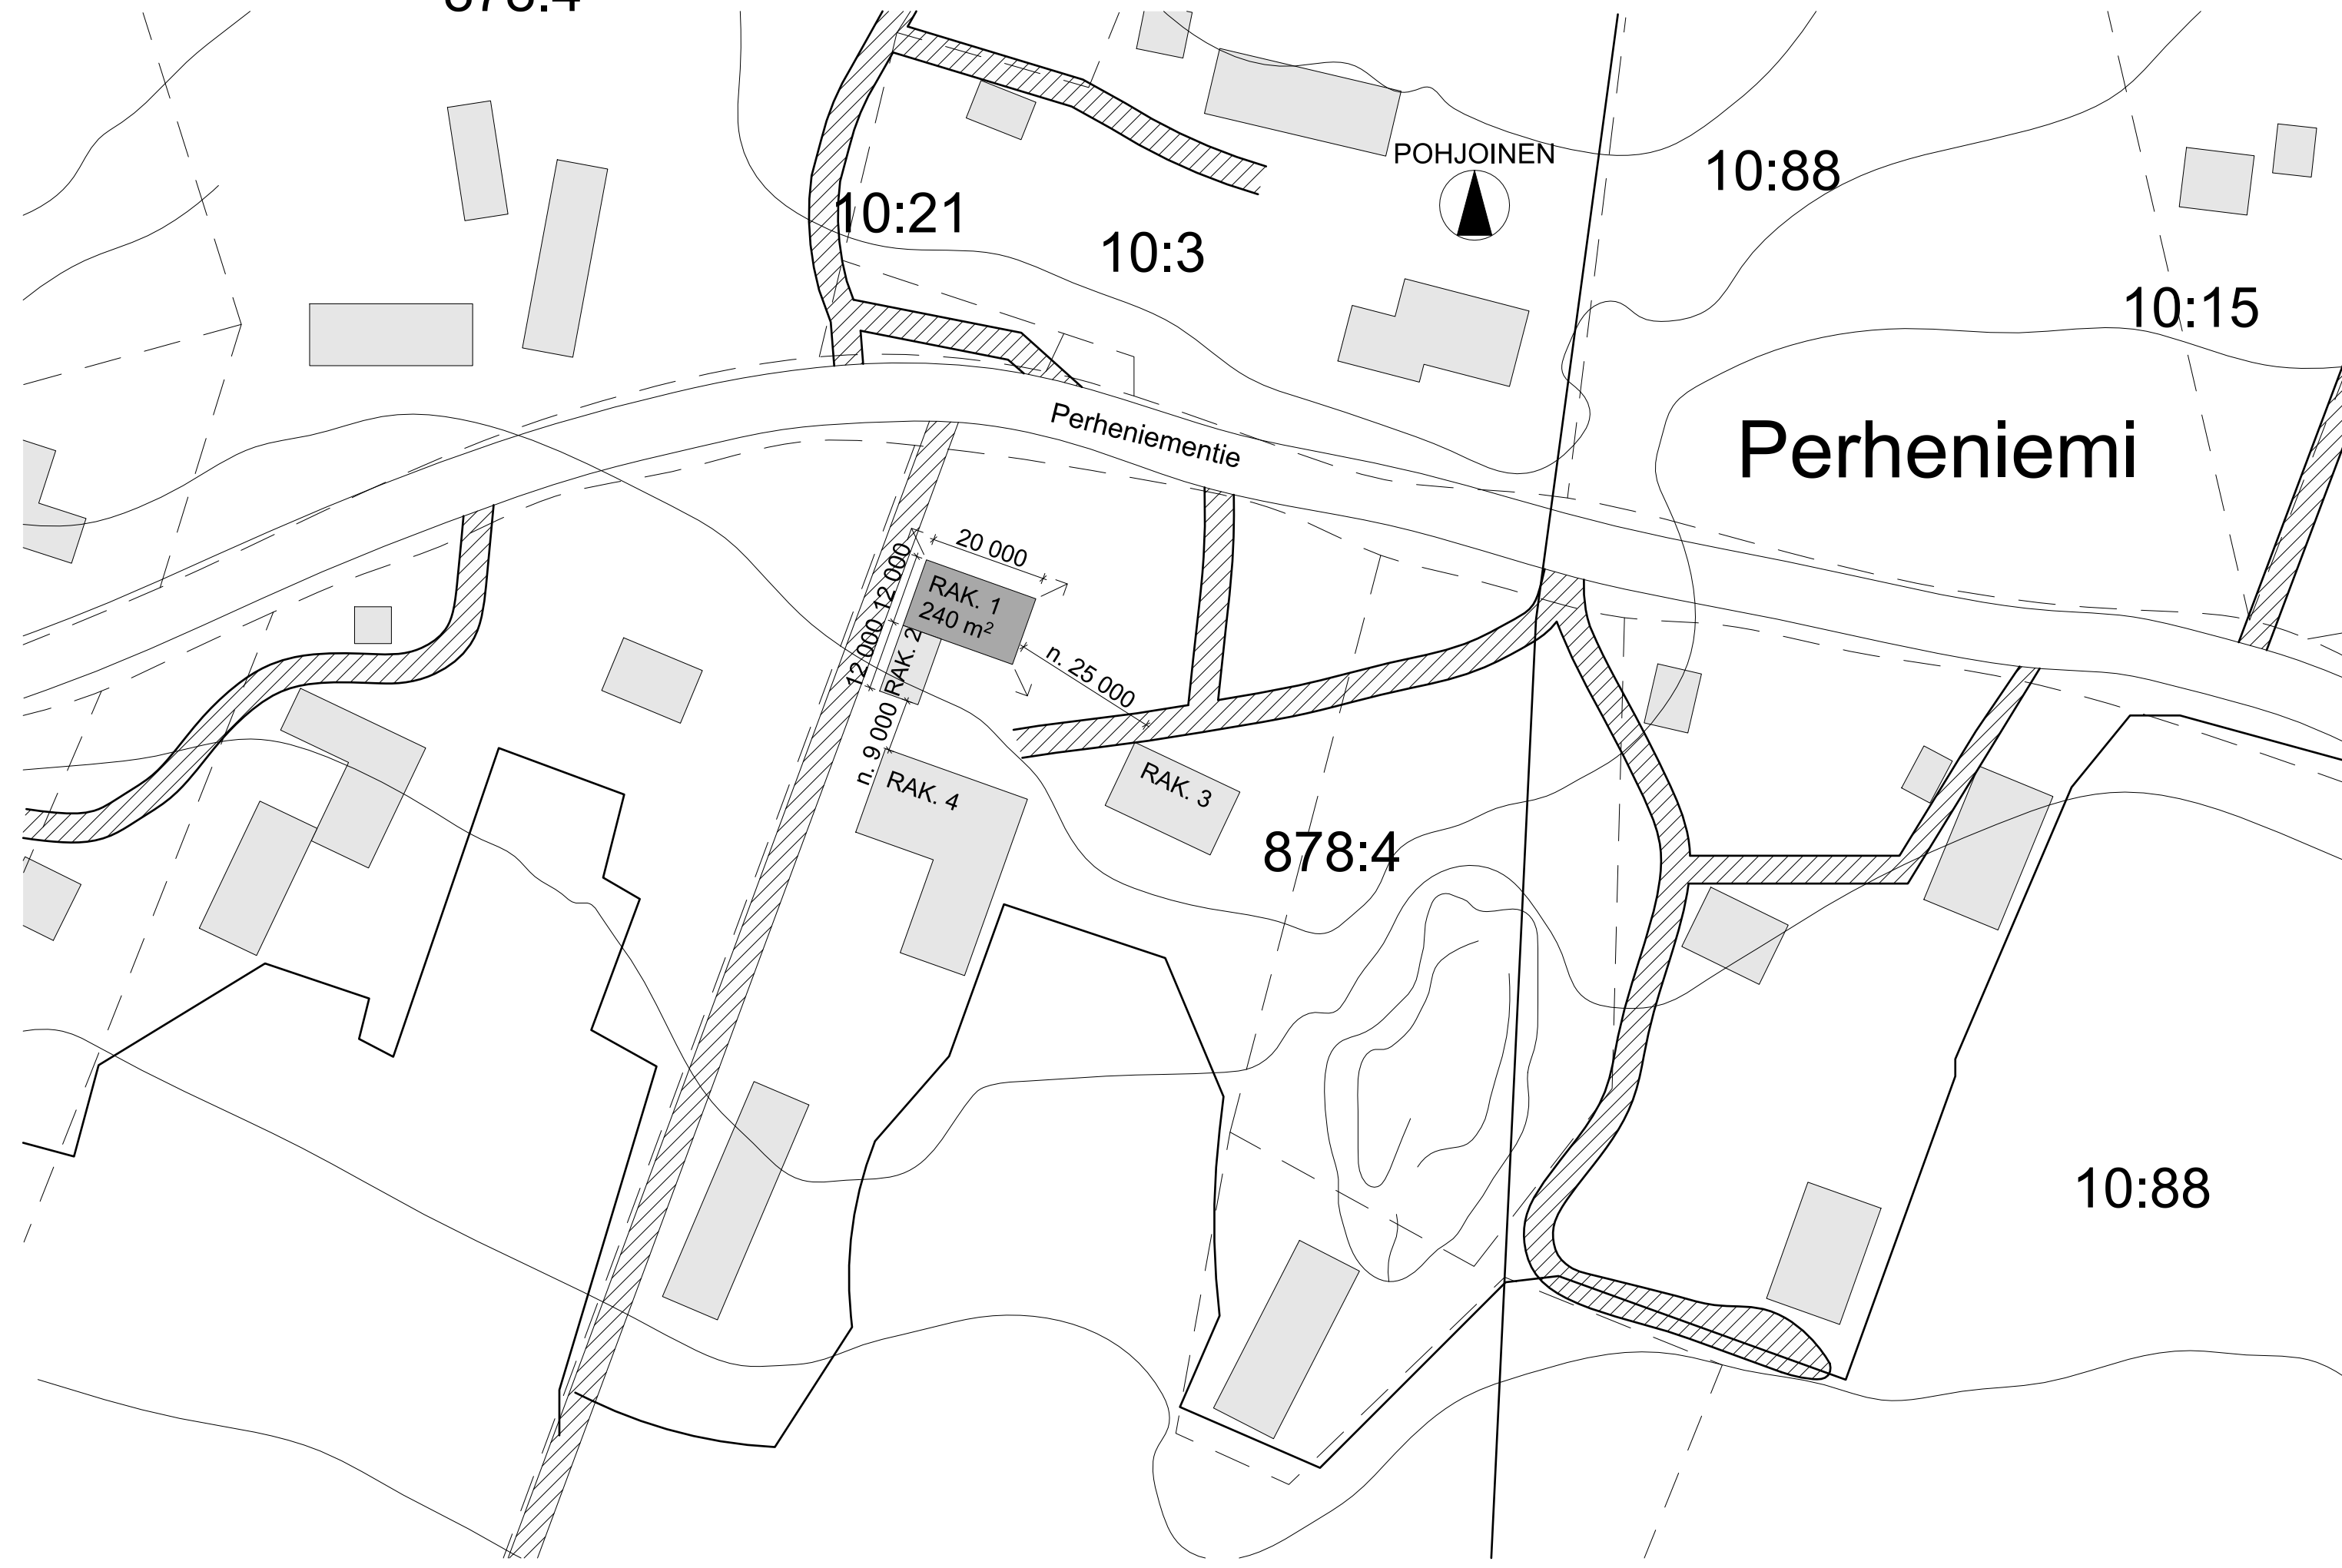

- PER Kunnanosan nimi
- Kaato 1:20
- Katu
- ▨ Pihakatu
- - - Ohjeellinen alueen tai osa-alueen raja
- Korttelin, korttelinosan ja alueen raja
- Rakennus
- Uusi rakennus

# Perheniemi

RAKENNUS 1 ON KYLMÄ KALUSTOHALLI JA LÄMMIN VARASTOTILA

RAKENNUS 1 PALOLUOKKA P3

PALOKUORMA alle 600 MJ/m<sup>2</sup>  
 PALOVAARALLISUUSLUOKKA 1  
 SUOJAUSTASO 1

KULKUREITIN ENIMMÄISPITUUS LÄHIMPÄÄN ULOSKÄYTÄVÄÄN 60 m

SAVUNPOISTO PAINOVOIMAISENA AVATTAVIENOVIEIN JA IKKUNOIDEN KAUTTA

RAKENNUKSEEN EI TULE VESIJOHTOA, EIKÄ VIEMÄRIÄ. HULEVEDET IMEYTETÄÄN TONTILLA.

RAKENNUS KYTKETÄÄN SÄHKÖVERKKOON.

MAANPINTA RAKENNUKSEN YMPÄRILLÄ KALLISTAA RAKENNUKSESTA POIS PÄIN, min. 1:20 KOLMEN METRIN MATKALLA.

KAAVATILANNE, EI KAAVAA.

RAK. 1	
PINTA-ALA	240 m <sup>2</sup>
TILAVUUS	1200 m <sup>3</sup>
KERROSALA	240 m <sup>2</sup>
VARASTO	133 m <sup>2</sup>
HUOLTOTILA	92 m <sup>2</sup>

Merkki	Muutoksen laatu	Suun.	Pvm.

Kaupunginosa/kylä	Korttelit/tila	Tontti/m:o	Viranomaisen arkistomerkintä varten	Rakennustunnus
Rakennustoimenpide	UUSI RAKENNUS		Piirustuslaji	Juoks. n:o
Rakennuskohteen nimi ja osoite	Perheniementie 160		ARK	
	IITTI		Piirustuksen sisältö	Mittakaava
			Asemapiirros	1:1000
Piirtäjä	Suunnittelija	Pvm.	Vastuullinen suunnittelija	Koulutus
TG	TG	5.5.2026	Tuomas Grönman	RI
Rakennustoimisto Grönman Oy Aleksanterinkatu 13 A 2 15110 Lahti			Suunnitteluala, työ- ja piirustusnumero	Muutosnumero
			ARK ARK 001	